


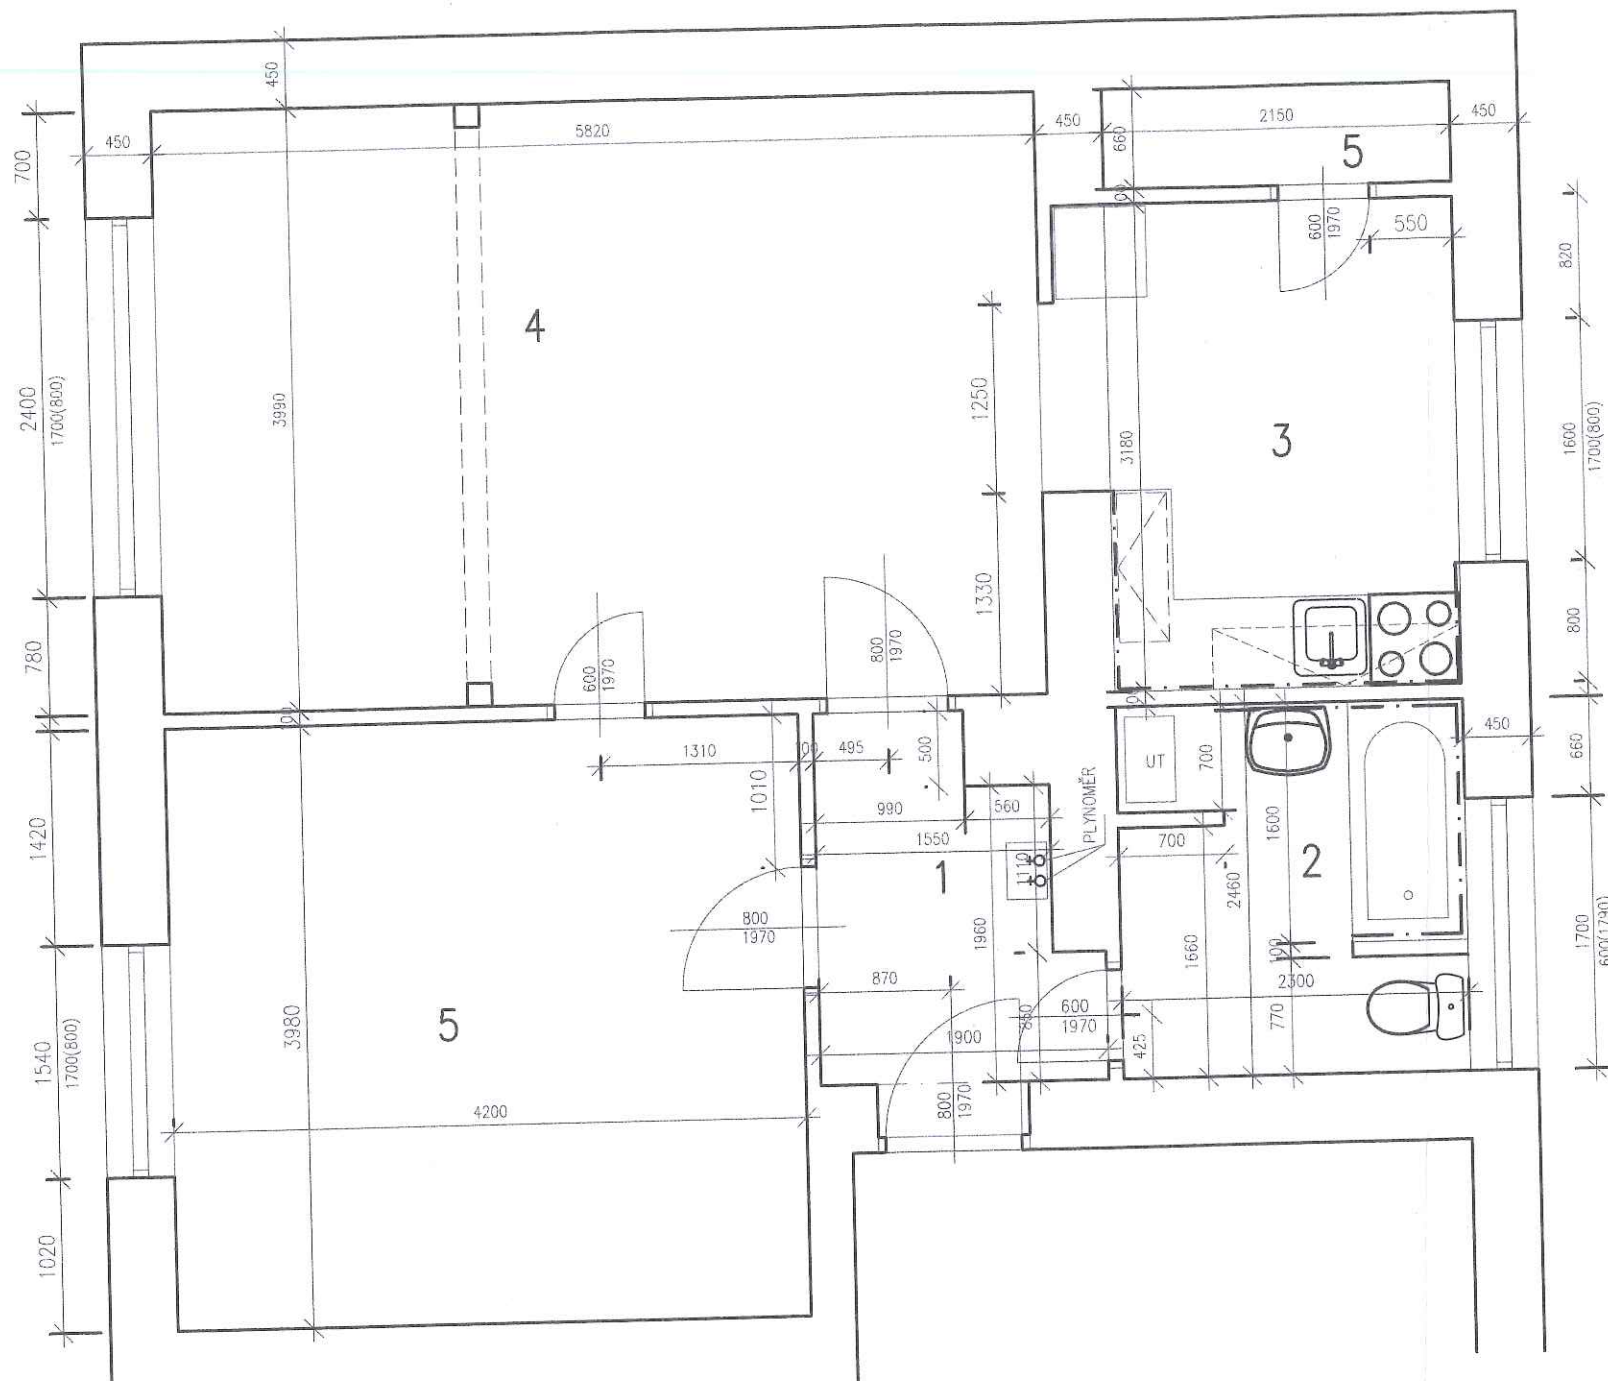

TABULKA MÍSTNOSTÍ					
ČÍSLO	NÁZEV MÍSTNOSTI	PODL. KRYTINA	VÝŠKA MÍSTNOSTI	PLOCHA	POZNÁMKA
1	CHODBA	PVC	2650mm	4.2m2	
2	KOUPELNA+WC	DLAŽBA	2650mm	5.5m2	
3	KUCHYNĚ	LAMINO	2650mm	6.84m2	
4	SPIŽ	BETON	2650mm	1.42m2	
5	POKOJ	PARKETY	2650mm	23.24m2	
6	POKOJ	PARKETY	2650mm	16.8m2	

Zodp.projektant	Radka Volková, Loděnice 50, 671 75		PROJEKCE A ROZPOČTY STAVEB Radka Volková Loděnice 50, 671 75 IČ: 724 50 347, tel.: 789 589 316 radkavolkova@seznam.cz		
Vypracovala	Radka Volková, Loděnice 50, 671 75				
Investor	Statutární město Brno, Městská část Královo Pole, Palackého třída 59, 612 93				
Akce	ZAMĚŘENÍ STÁVAJÍCÍHO STAVU BYTU Pešínova 4, byt č. 6 612 93, Brno				
Obsah	PŮDORYS STÁVAJÍCÍ	Datum	11.2024	Měřítko 1:50	Číslo.výkr. 1