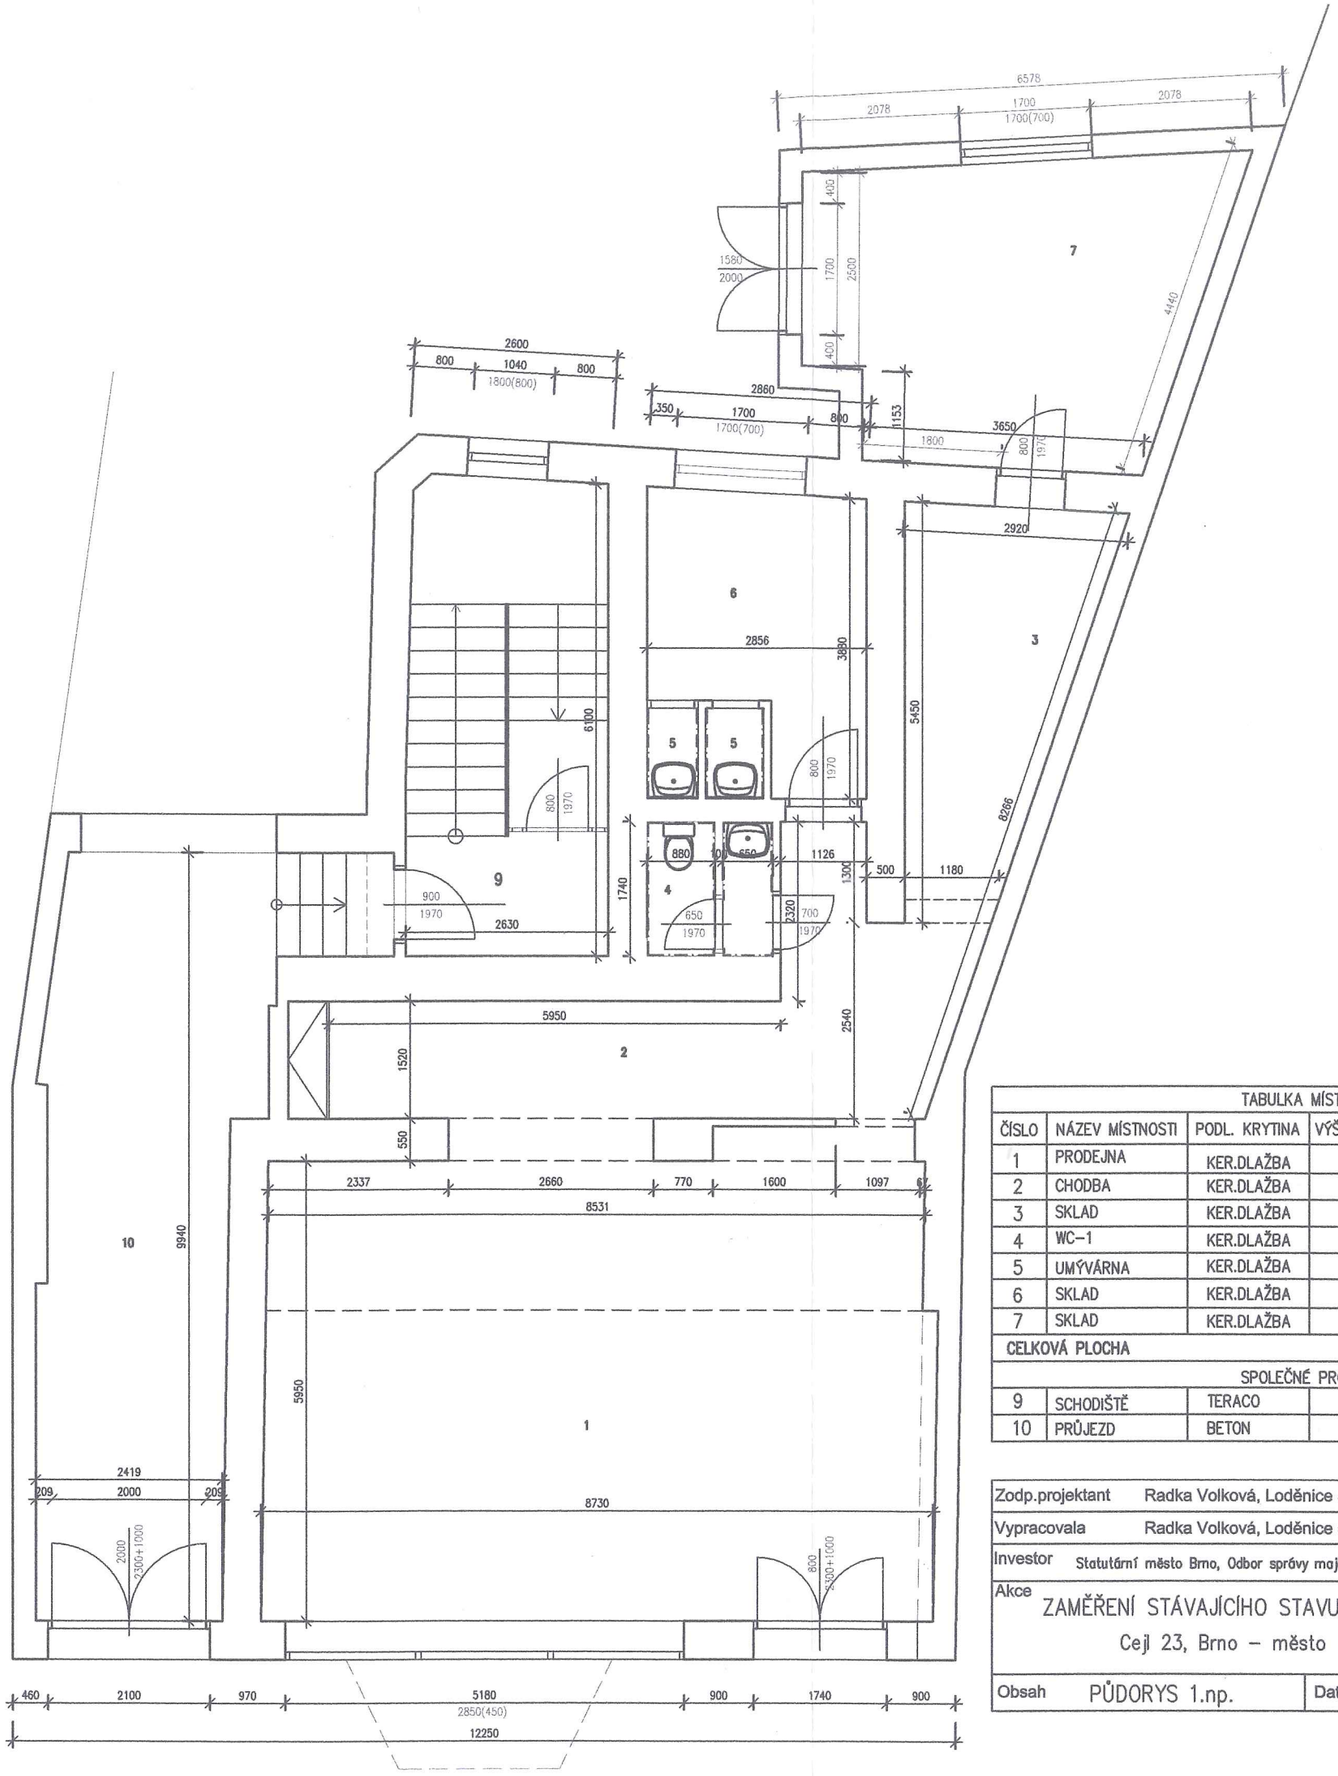


TABULKA MÍSTNOSTÍ					
ČÍSLO	NÁZEV MÍSTNOSTI	PODL. KRYTINA	VÝŠKA MÍSTNOSTI	PLOCHA	POZNÁMKA
1	PRODEJNA	KER.DLAŽBA	3580mm	51.6 m2	
2	CHODBA	KER.DLAŽBA	3580mm	17.0 m2	
3	SKLAD	KER.DLAŽBA	3580mm	10.9 m2	
4	WC-1	KER.DLAŽBA	3580mm	2,7 m2	
5	UMÝVÁRNA	KER.DLAŽBA	3580mm	1.7 m2	
6	SKLAD	KER.DLAŽBA	3580mm	9.3 m2	
7	SKLAD	KER.DLAŽBA	3580mm	19.3 m2	
CELKOVÁ PLOCHA				112.5 m2	
SPOLEČNÉ PROSTORY					
9	SCHODIŠTĚ	TERACO	2970mm	16,1 m2	
10	PRŮJEZD	BETON	3800mm	27,7 m2	

Zodp.projektant	Radka Volková, Loděnice 50, 671 75		
Vypracovala	Radka Volková, Loděnice 50, 671 75		
Investor	Statutární město Brno, Odbor správy majetku, Husova 3, 601 67		
Akce	ZAMĚŘENÍ STÁVAJÍCÍHO STAVU OBJEKTU Cejl 23, Brno – město		
Obsah	PŮDORYS 1.np.	Datum 02.2023	Měřítko 1:75 / Číslo.výkr. 2

PROJEKCE A ROZPOČTY
STAVEB
Radka Volková
Loděnice 50, 671 75
IČ: 724 50 347, tel.: 739 562 312
radkavolkova@seznam.cz