


P.T. = 207,38 = -2,470
 U.T. = 208,02 = -1,830

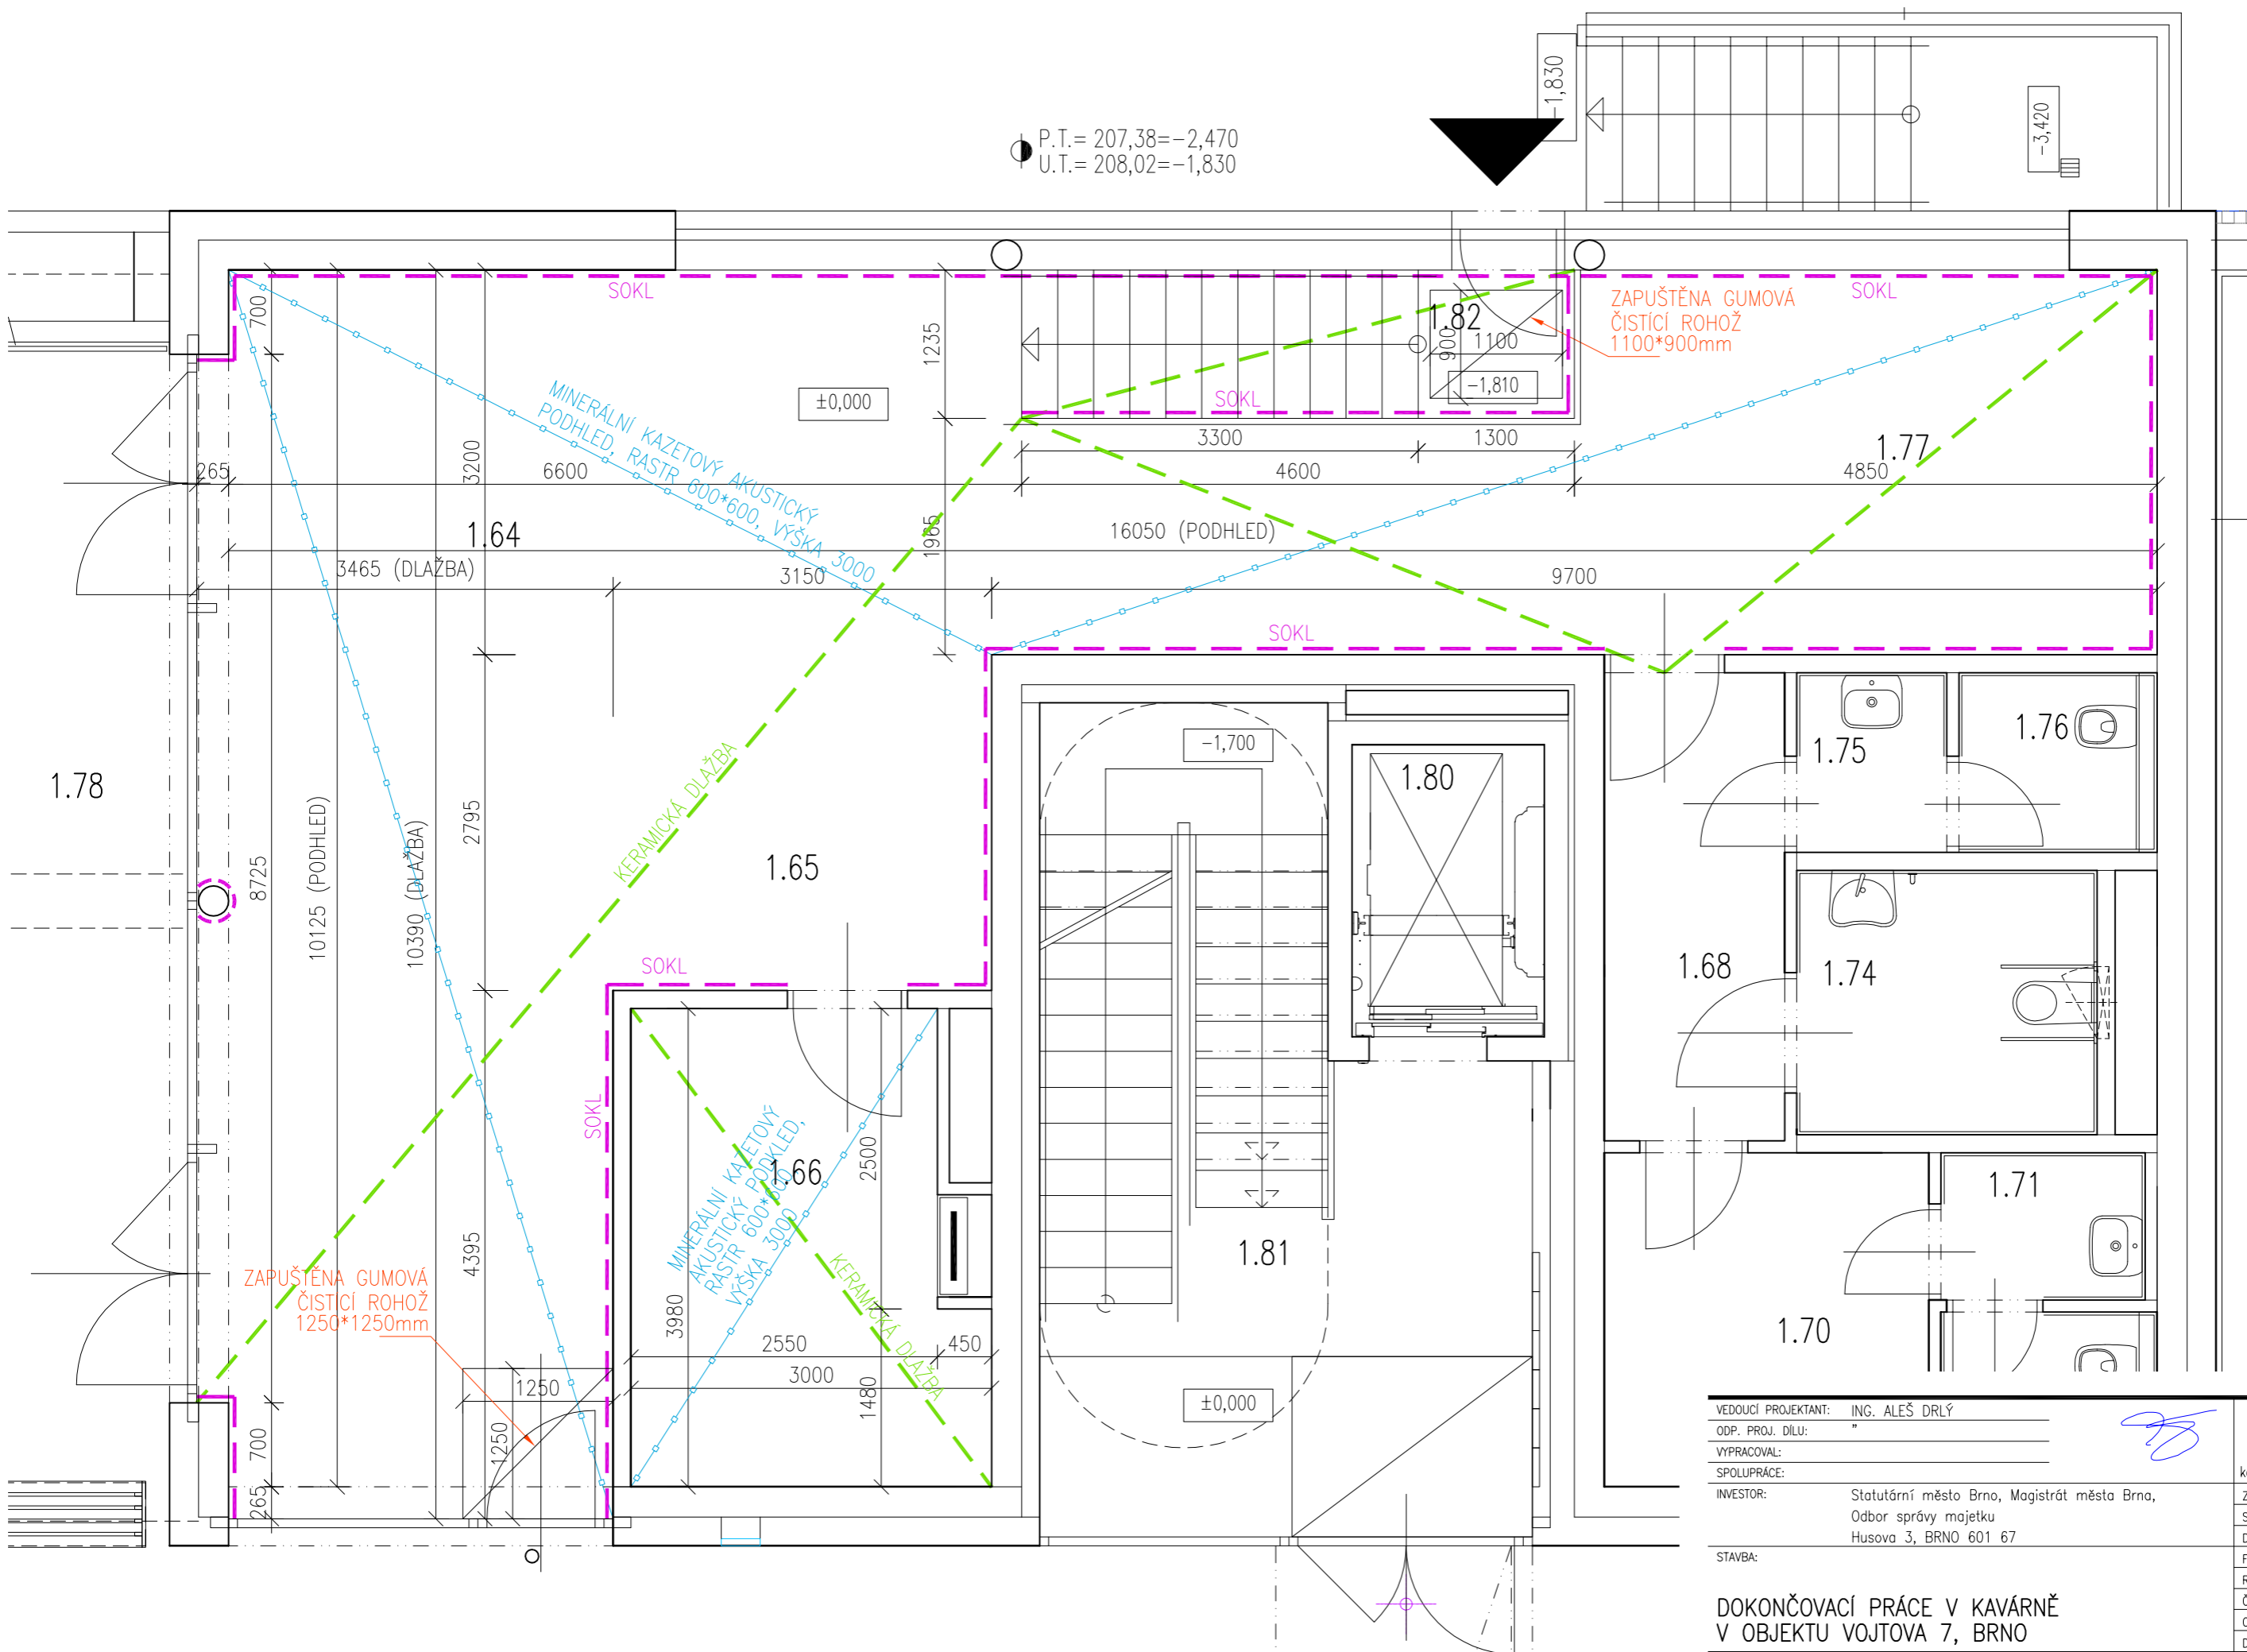

VEDOUČÍ PROJEKTANT:	ING. ALEŠ DRLÝ		Ing. Aleš Drlý projektová činnost ve výstavbě Loštáková 879, 506 01 Jičín tel.: 549244552 IČO: 665 85 708 kancelář: Helfertova 44, 613 00 Brno	
ODP. PROJ. DILU:	"		ZAK. Č.:	16/2021
VYPRACOVAL:			STUPEŇ:	DPPS
SPOLUPRÁCE:			DATUM:	12/2021
INVESTOR:	Statutární město Brno, Magistrát města Brna, Odbor správy majetku Husova 3, BRNO 601 67		FORMÁT:	2*A4
STAVBA:			REVIZE:	00
			ČÁST:	D
			OBJEKT:	SO 01
			DIL:	1

DOKONČOVACÍ PRÁCE V KAVÁRNĚ
 V OBJEKTU VOJTŮVA 7, BRNO