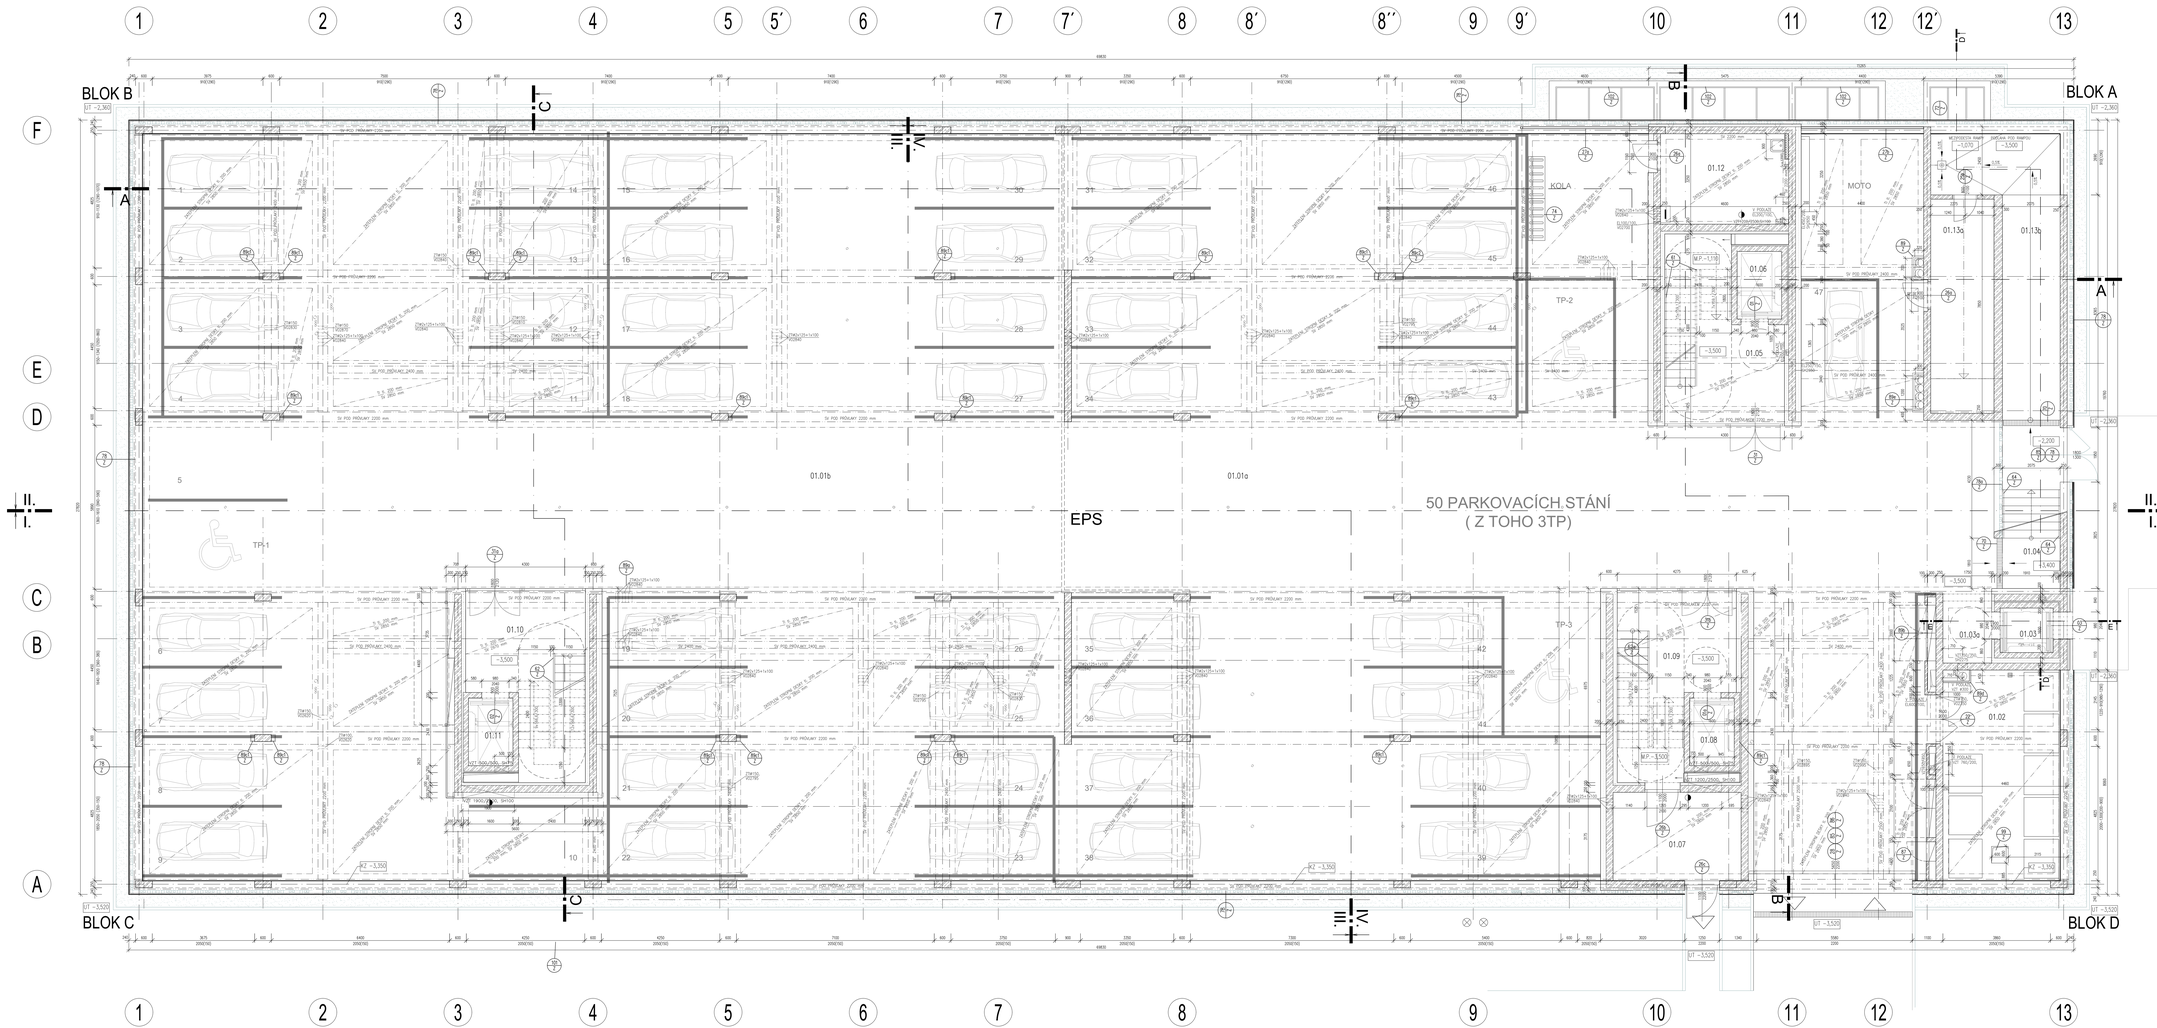

LEGENDA MÍSTNOSTÍ

ČÍSLO MÍSTNOSTI	NÁZEV MÍSTNOSTI	PŮDORYS PLOCHA m²	PODLAHA		ODK.	OPRAVA POVRCHU	POZNÁMKA
01.01a	PARKOVACÍ STÁNÍ	733.13	DŘEVNA	RK	E13/14	VOŠ,KZ,SILIKLES	RK
01.01b	PARKOVACÍ STÁNÍ	846.88	DŘEVNA	RK	E13	VOŠ,KZ,SILIKLES	RK
01.02	ODPADKY	31.81	DŘEVNA	RK	E14	VOŠ,SILIKLES	RK
01.03	VÝTAH PRO IMOB.	-	-	-	-	-	
01.03a	VÝSTUP VÝTAH	4.63	DŘEVNA SE VOPNÍM	RK	E13	VOŠ,KZ,SILIKLES	RK
01.04	VÝSUPNÍ PODESTA,SCHODIŠTĚ	7.37	DŘEVNA SE VOPNÍM	RK	E13/18	VOŠ,KZ,SILIKLES	RK
01.05	SCHODIŠTĚ	23.34	DŘEVNA	RK	E13/14	VOŠ, MA, ES	STROPY RK
01.06	VÝTAH	-	-	-	-	-	-
01.07	CHODBA	14.91	DŘEVNA	RK	E14	KZ,ES	STROP-KZS-200mm
01.08	VÝTAH	-	DŘEVNA	RK	E14	VOŠ,SILIKLES	STROP-ES-200mm
01.09	SCHODIŠTĚ	23.93	DŘEVNA	RK	E13/18	VOŠ, MA, ES	STROPY RK
01.10	SCHODIŠTĚ	23.71	DŘEVNA	RK	E13/18	VOŠ, MA, ES	SKI STROP-KZS-200mm RK
01.11	VÝTAH	3.89	DŘEVNA	RK	E20	ES	-
01.12	ODKŮŽA / ÚKLID	14.84	DŘEVNA	RK	E14	BITUMULAX,ES	STROP-KZS-200mm
01.13a	PROSTOR POD RAMPOU	17.52	DŘEVNA	RK	E14	VOŠ,KZ,SILIKLES	STROP-KZS-200mm STROP-ES-200mm
01.13b	PROSTOR RAMPY	27.02	DŘEVNA	RK	E14	VOŠ,KZ,SILIKLES	-

LEGENDA ZKRATEK:

VOŠ – VÁPENNÁ OMÍTKA ŠTUKOVÁ +
KOZ(2000) – KERAMICKÝ OBKLAD STĚN Z OBKLADAČEK 200/200, LEPENÝCH DO TMELU (2000–VÝŠKA OBKLADU PO ZÁRUBNĚ), SOKL v.100 mm
KOZ(850–1450) – KERAMICKÝ OBKLAD STĚN Z OBKLADAČEK 200/200, LEPENÝCH DO TMELU, VÝŠKU OBKLADU UPŘESNIT DLE DODANÉ KUCHYŇSKÉ LINKY, KOLEM SPORÁKU V. 0–1450 mm
MA – MALBA AKRYLÁTOVÁ OVLOŽVATELNÁ OTĚRUVZDORNÁ, BÍLÁ PŘÍP. JEMNĚ TÓNOVANÁ
LP – LIŠTA PODLAHOVÁ SYSTÉMOVÁ S MOŤ JEŘENÍK, V. 60 mm
KO – KERAMICKÝ SOKL v=100 mm
KL – KOBEROVÁ LIŠTA v=50 mm
ES – SYSTÉMOVÝ SOKL STĚNY – VE VÝTAHOVÝCH ŠACHTÁCH v. 300 mm, OSTATNÍ MÍSTNOSTI v. 100 mm
PS(3000) – PODHLED SÁDROKARTONOVÝ HLADKÝ, (ŠVÉTLÁ VÝŠKA)
PS(3000) – PODHLED SÁDROKARTONOVÝ HLADKÝ NEPROSVIHNAVÝ
** – VEČERNÍ SYPSLICH ÚKŘSI
PC(3000) – PODHLED EXTERIÉROVÝ SYSTÉMOVÝ, NAPŘ. CEMENTOVÁ DESKA TL. 12,5 mm NA NOSNÉM KOVŘOŠTU S ANTIKORIZNÍ OCHRANOU PRO VENK.PROSTŘEDÍ, CELOPLOŠNÁ HLADKÁ STĚRKA
APP1(3000) – AKUSTICKY POHLTIVÝ ŠIROKOPRŮMĚRY STROPNÍ PODHLED S PODLOUPUŤOŠNOU KONSTRUKCÍ – RASTR 600/600/24mm, ZVUKOVÁ POHLTIVOST >= 1,0 + NRC >=1,0; POVRCHOVÁ ÚPRAVA NAKOŘSKOVÁNÍ NETKANÁ TEXTILIE S NÁTĚRKEM, HLADKÁ
APP2(3000) – AKUSTICKY POHLTIVÝ ŠIROKOPRŮMĚRY STROPNÍ PODHLED S OŠETŘOU HRANOU – RASTR 600/600/19 mm, ZVUKOVÁ POHLTIVOST >= 0,95 + NRC >= 0,9; POVRCHOVÁ ÚPRAVA NAKOŘSKOVÁNÍ NETKANÁ TEXTILIE S NÁTĚRKEM, HLADKÁ
KZS – KONTINTNÍ ZATEPLOVACÍ SYSTÉM PROVEDENÝ VE STANDARDU ETICS, VEČERNÍ FINÁLNÍ PROBARVOVANÉ OMÍTKY,
OMÍTKA – EXTERIÉROVÁ TRANSPIRUJÍCÍ PLASTOVÁ STRUKTURÁLNĚ PROBARVENÁ OMÍTKA SILIKÁTOVÁ (PŘÍMÉNÉ SILIKONSILIKÁTOVÁ) S PRODEŠSNÝMI SMOČÍDSTOM ÚTŘATŘK, PODKLAD OŠETŘEN PENETRACÍ, ZRNO 1,5 MM, ZATÍRANÁ BAREVNOST VIZ. BAREVNÉ ŘEŠENÍ VÝKRESY POHLEDŮ.

LEGENDA MATERIÁLŮ:

- ŽELEZOBETONOVÁ MONOLITICKÁ STĚNA TL. 200, 250 mm
- ŽELEZOBETONOVÉ MONOLITICKÉ SLOUPY
- NOSNÉ OBVODOVÉ ZDIVO Z KERAMICKÝCH CHEL TL. 250 mm, BROUŠENÉ ONLY NA SYSTÉMOVOU MALTU PEVNOSTNÍ TŘÍDY P10, LOKÁLNĚ V MÍSTECH PILÍŘŮ POUŽITO ZDIVO PEVNOSTNÍ TŘÍDY P15 NEBO P20
- KONTINTNÍ ZATEPLOVACÍ SYSTÉM ETICS Z TUŽŠÍCH MINERÁLNÍCH DESEK TL. 240 mm S POVRCHOVOU ÚPRAVOU – PROBARVOVANÉ OMÍTKY, ZRNO 1,5 MM, ZATÍRANÁ
- NOSNÉ VNITŘNÍ ZDIVO AKUSTICKÉ Z KERAMICKÝCH CHEL TL. 250 mm, STĚNA MUSÍ SPLŇOVAT MINIMÁLNÍ NEPRŮZVUČNOST Rw/m = 53dB, PZS, CRA1 NA MALTU M10
- VNITŘNÍ PŘÍČKY Z POROBETONOVÝCH TVÁRNIC TL. 150mm, ZIDĚNÉ NA MALTOVÉ LOŽE, PLNOPLOŠNĚ MALTOVANÉ LOŽNÉ SPÁRY NA TENKOVRSTVOU ZDICÍ MALTU, VČETNĚ SYSTÉMOVÝCH PŘEKLADŮ NAD OTVORY
- POZNÁMKA: DLE ČSN 73 0532 PŘÍČKY MEZI OBYTNÝMI MÍSTNOSTMI TÉHOŽ BYTU MUSÍ SPLŇOVAT MINIMÁLNÍ NEPRŮZVUČNOST Rw min = 42 dB A BUDOU OPATŘENY OBOUSTR. JEMNOU OMÍTKOU TL. 15 mm VČ. ARMOVACÍ TKANINY POD FINÁLNÍ OMÍTKOU
- VNITŘNÍ PŘÍČKY Z POROBETONOVÝCH TVÁRNIC TL. 100mm, ZIDĚNÉ NA MALTOVÉ LOŽE, PLNOPLOŠNĚ MALTOVANÉ LOŽNÉ SPÁRY NA TENKOVRSTVOU ZDICÍ MALTU, VČETNĚ SYSTÉMOVÝCH PŘEKLADŮ NAD OTVORY
- PŘEDSAZENÁ SDK STĚNA NA KOVOVÉ KONSTRUKCI, DO VLHKA, PRO VEDENÍ INSTALACÍ TL. 125 mm NEBO ZA WC TL. 150mm (VIZ. PODDORYS), 2x12,5 mm DESKY IMPREGNOVANÉ + PROTIPOŽÁRNÍ, NA CELOU VÝŠKU MÍSTNOSTI
- PŘEDSAZENÁ SDK STĚNA NA KOVOVÉ KONSTRUKCI, DO VLHKA, PRO VEDENÍ INSTALACÍ TL. 125 mm NEBO ZA WC TL. 150mm (VIZ. PODDORYS), 2x12,5 mm DESKY IMPREGNOVANÉ, NA VÝŠKU 1,2 m (PŘÍPADNĚ DLE SPÁROŘŮ)
- ŠACHTOVÁ SDK STĚNA NA KOVOVÉ KONSTRUKCI CW 75, DO VLHKA, OBOUSTRANNĚ Z 30 DFI, TL. 100 mm, VČETNĚ MIN. IZOLACE 60 mm, 2x12,5 mm, DESKY IMPREGNOVANÉ + PROTIPOŽÁRNÍ, NA CELOU VÝŠKU MÍSTNOSTI
- ŠACHTOVÁ SDK STĚNA NA KOVOVÉ KONSTRUKCI CW 75, OBOUSTRANNĚ Z 30 DFI, TL. 100 mm, VČETNĚ MIN. IZOLACE 60 mm, 2x12,5 mm, DESKY PROTIPOŽÁRNÍ, NA CELOU VÝŠKU MÍSTNOSTI

POZNÁMKA:

- ZHOTOVITEL JE POVINEN ZNĚNÍ A ÚPRAVY KONZULTOVAT S PROJEKTANTEM
- PŘEKLADY NAD OTVORY (OKNA, DVEŘE, VRATA, NIKY) VE VNITŘNÍCH PŘÍČKÁCH JSOU SOUČÁSTÍ SYSTÉMOVÉHO ŘEŠENÍ KONKRÉTNÍ ZVOLENÉHO SYSTÉMU
- STAVEBNÍ PŘIPRAVENOST PRO VÝTAH A VELIKOST NIK PRO REZONÁČE, HYDRANTY APOD. PROVEST DLE VYBRANÉHO DODAVATELE
- PŘESNÁ POZICE HRANY STROPNÍ DESKY PAVLAČE A STROPNÍ DESKY U PROSKLENÝCH STĚN BUDE UPŘESNĚNA DLE VYBRANÉHO DODAVATELE PROSKLENÝCH STĚN !!
- STAVEBNÍ PŘIPRAVENOST PRO ZÁRUBNĚ BUDE UPŘESNĚNA DLE VYBRANÉHO DODAVATELE
- * OMÍTKY BUDOU URČENY A ODSOUHLASENY DODAVATELEM ZDIVA A PŘÍČEK, TECHNOLOGICKÝ POSTUP PROVEDÉNÍ (PŘÍPRAVA PODKLADU, TLOUŠŤKA VRSTEV, ZDIVA ZNÁMÝ, POVRCHOVÁ ÚPRAVA) MUSÍ BÝT SPECIFICKOU VÝROBCEM NA PŘÍČKY Z POROBETONOVÝCH TVÁRNIC BUDE DLE TECHNOLOGICKÉHO PŘEDPISU DODAVATELE MINERÁLNÍ ARMOVACÍ TKANINA.
- OBKLADY A FINÁLNÍ POVRCHOVÉ ÚPRAVY BUDOU V SMĚNOVÝCH DLE VÝBĚRU ARCHITEKTA/INVESTORA NA ZAKLADĚ PŘEDLOŽENÝCH VZORŮ
- SPAROŘŮ OBKLADŮ A DLAŽEB VČ. KONCOVÝCH PRVKŮ NUTNO KOORDINOVAT S ARCHITEKTEM / INVESTOREM DLE JEJICH POŽADAVKŮ
- PRO PROSTUPY INSTALACÍ DO Ø 110 mm PŘES ŽB STROPY, PRŮVLAKY atp. ŽB STĚNAMI OSADIT PŘED BETONÁŽÍ OCELOVÉ PROSTUPY DLE VYKRESŮ JEDNOTLIVÝCH PROFESÍ
- PROSTUPY PRO INSTALACE NOSNÝMI KERAMICKÝMI STĚNAMI VRTAT PŘÍP. ŘEZAT (NIKOLIV BOURAT) – DLE VÝKRESŮ JEDNOTLIVÝCH PROFESÍ
- PO INSTALACI ROZVODŮ V MÍSTĚ STROPŮ ŠACHTY PŘIBETONOVAT V KAŽDÉM PATŘE

POZNÁMKA:

- TYTO OTVORY VE ZTUŽUJÍCÍCH ŽB STĚNÁCH BUDOU PROVEDENY JAKO "DOČASNÉ" POUZE PO DOBU REALIZACE VEŠKERÝCH INSTALACÍ (ROZVODY VZT apod.). V MÍSTĚ "NAOPRAZO OTVORŮ" V OBVODNÍ STROPU MUSÍ BÝT ZACHOVÁN PÁS STĚNY O VÝŠCE min. 500 mm. PO INSTALACÍ VEŠKERÝCH ROZVODŮ BUDE OTVOR VE STĚNĚ "VYKLADN" TAKOVÝM ZPŮSOBEM, ABY BYLA ZACHOVÁNA JEJÍ FUNKCE ZTUŽUJÍCÍ STĚNY.
  JE NARKOVÁNO DOPLNĚNÍ ŽB STĚNY ZA POUŽITÍ BETON. BEDNÍCCH TVÁRNIC S OCEL. VÝZTUŽÍ, KTERÁ BUDE NAPOJENA NA VÝZTUŽ (ARMATURU) STĚN – "KLÍNOVÁ" VÝZTUŽE DO ŽB STĚNY NEBO PONECHÁNÍME VYČNÍVAJÍCÍ VÝZTUŽE STĚN A PŘIVÁŘENÍM VÝZTUŽE MEZI TVAROVKAMI.

BAREVNOST:

- R1 RAL 9016
- R2 RAL 7011
- R3 RAL 1018
- R4 RAL 5015
- R5 SEDA – výběr dle vzorků
- R6 ŽLUTÁ – výběr dle vzorků
- R7 MODRÁ – výběr dle vzorků
- R8 BÍLÁ – výběr dle vzorků
- R9 Bude vybrána dle vzorníku dodavatele
- R10 RAL 9010 (interiér)

POZN: barevnost strojů odpovídá barevnosti stěn (pokud není uvedeno jinak)

Revize	Datum	Popis změny	Vypracoval	Kontroloval
01				
02				
03				
04				
05				
06				
07				
08				
09				
10				

SO01

SO02

S

Investor: Statutární město Brno Dominikánské náměstí 1 601 67 Brno	Autor koncepce: RUDIŠ-RUDIŠ architekti s.r.o. Jasetská 204/21 602 00 Brno

Koordinace staviby a profesí	Ing. L. Vaculík	±0,000=212,280m n.m.
Koordinace staviby a technologie	Ing. L. Vaculík	
Stavbu	Ing. R. Pacalová	

Hlavní projektant	Vedoucí projektant	Vypracoval	Kontroloval

Oprávněná osoba kooperantu: Datum zakázky:

Hlavní projektant	Vedoucí projektant	Vypracoval	Kontroloval
Ing.arch.M.Chmelařová	Ing. L. Vaculík	M. Vlasáč	M. Kvaška

S - projekt plus a.s.
Příkopy 6, p.p.č. 297, 602 00 Brno
tel.: +420/511 158 111, fax: +420/511 158 000
e-mail: posta@s-projekt.cz

stavba:	BYTOVÉ DOMY VOJTOVA, BRNO	část:	Ing. M. Šimperský
		číslo zakázky:	16-2034-007
objekt:	SO01 - DŮM SE STARTOVACÍMI BYTY	stupeň dokumentace:	DPS
		datum 1.vydání:	03/2017
profese:	Architektonicko - stavební řešení	měřítko:	1 : 50
		formát:	27 x A4
název:	PŮDORYS 1.PP		
		datum revize:	Upisek Číslo:

Název výp.archivu:	Číslo výkresu:		
SO01_D1\tisk\01.dwg	SO 01	D.1.1	05