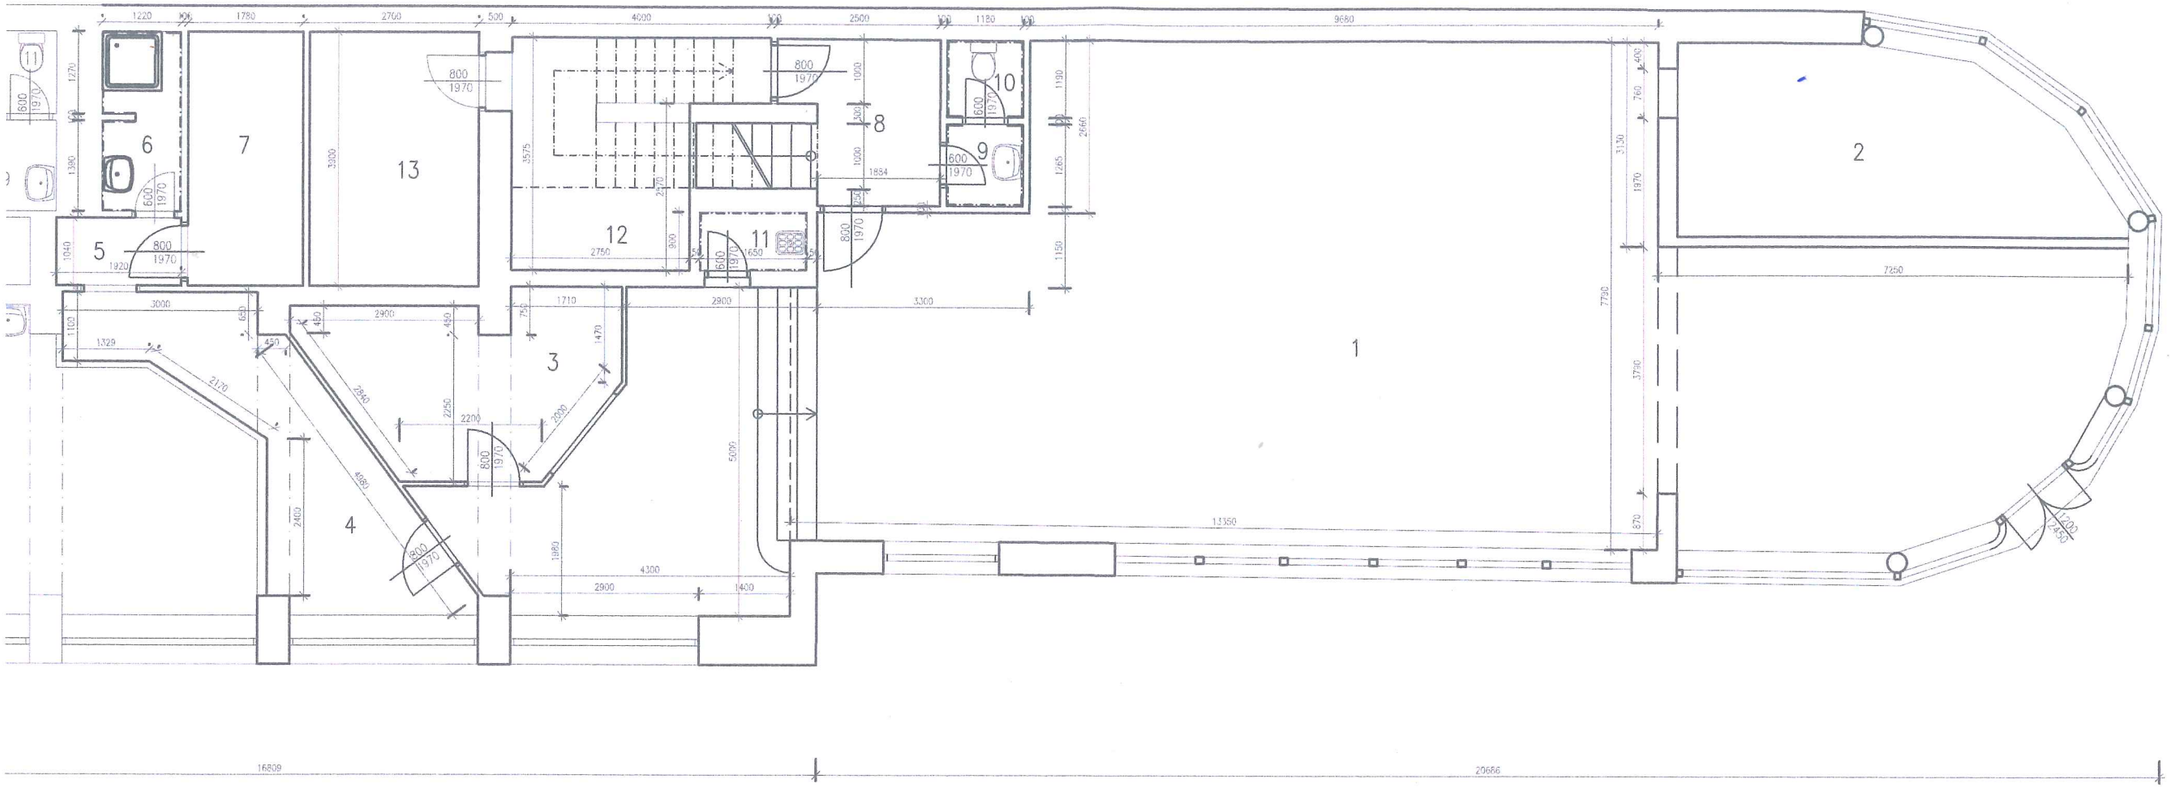

TABULKA MÍSTNOSTÍ OČNÍHO STUDIA

ČÍSLO	NÁZEV MÍSTNOSTI	PODL. KRYTINA	PLOCHA	POZNÁMKA
1	PRODEJNA	DLAŽBA	142.1m2	
2	SKLAD	DLAŽBA	17.4m2	
3	KANCELÁŘ	DLAŽBA	11.2m2	
4	CHODBA	DLAŽBA	12.3m2	
5	CHODBA	DLAŽBA	2.0m2	
6	UMÝVÁRNA	DLAŽBA	3.3m2	
7	SKLAD	DLAŽBA	6.9m2	
8	SCHODIŠTĚ	DLAŽBA	7.3m2	
9	UMÝVÁRNA	DLAŽBA	1.5m2	
10	WC	DLAŽBA	1.4m2	
11	VÝLEVKA	DLAŽBA	1.5m2	
12	KOTELNA	DLAŽBA	11.1m2	
13	SKLAD	DLAŽBA	10.1m2	

CELKOVÁ VÝMĚRA 228.1m2

3

Zodp.projektant	ing. Eva Ševelová, Loděnice 50, 671 75	
Vypracovala	ing. Eva Ševelová, Loděnice 50, 671 75	
Investor	MMB Odbor správy budov, Husova 3, Brno, 601 67	
Akce	ZAMĚŘENÍ STÁVAJÍCÍHO STAVU OBJEKTU NÁDRAŽNÍ 10 , BRNO – STŘED	
Obsah KANCELÁŘE ČEDOK	Datum 08.2023	Měřítko 1:100 / Číslo.výkr. 2