




Letecky - zpeněžení části pozemku SMB p.č. 5328 v k. ú. Komín

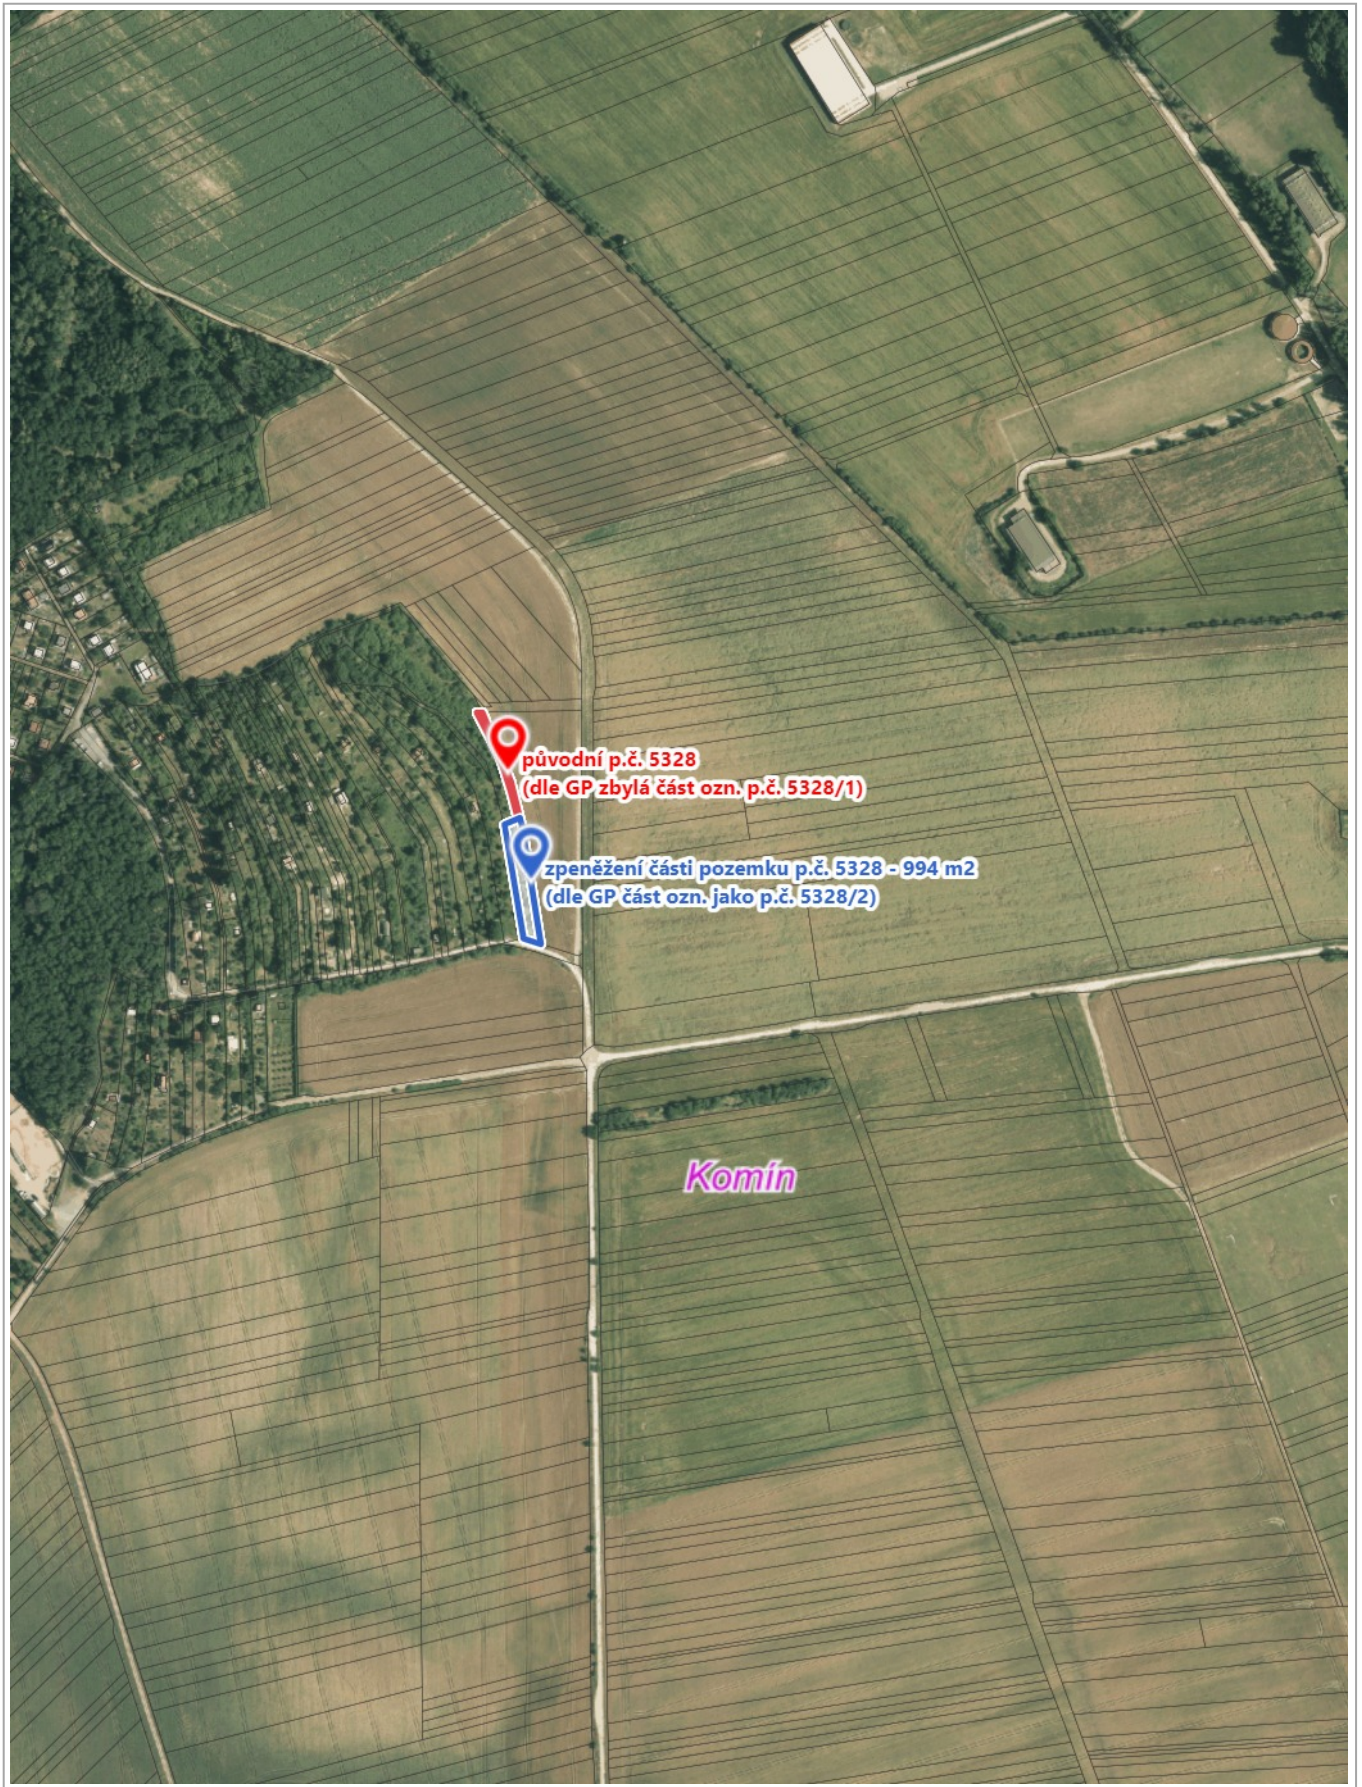

původní p.č. 5328
(dle GP zbylá část ozn. p.č. 5328/1)

zpeněžení části pozemku p.č. 5328 - 994 m²
(dle GP část ozn. jako p.č. 5328/2)

Komín

0 100 m 200 m

1 : 5 273

RÚIAN: © ČÚZK, Katastr: © ČÚZK

Vytištěno v mapovém řešení Spinbox společnosti © T-MAPY