


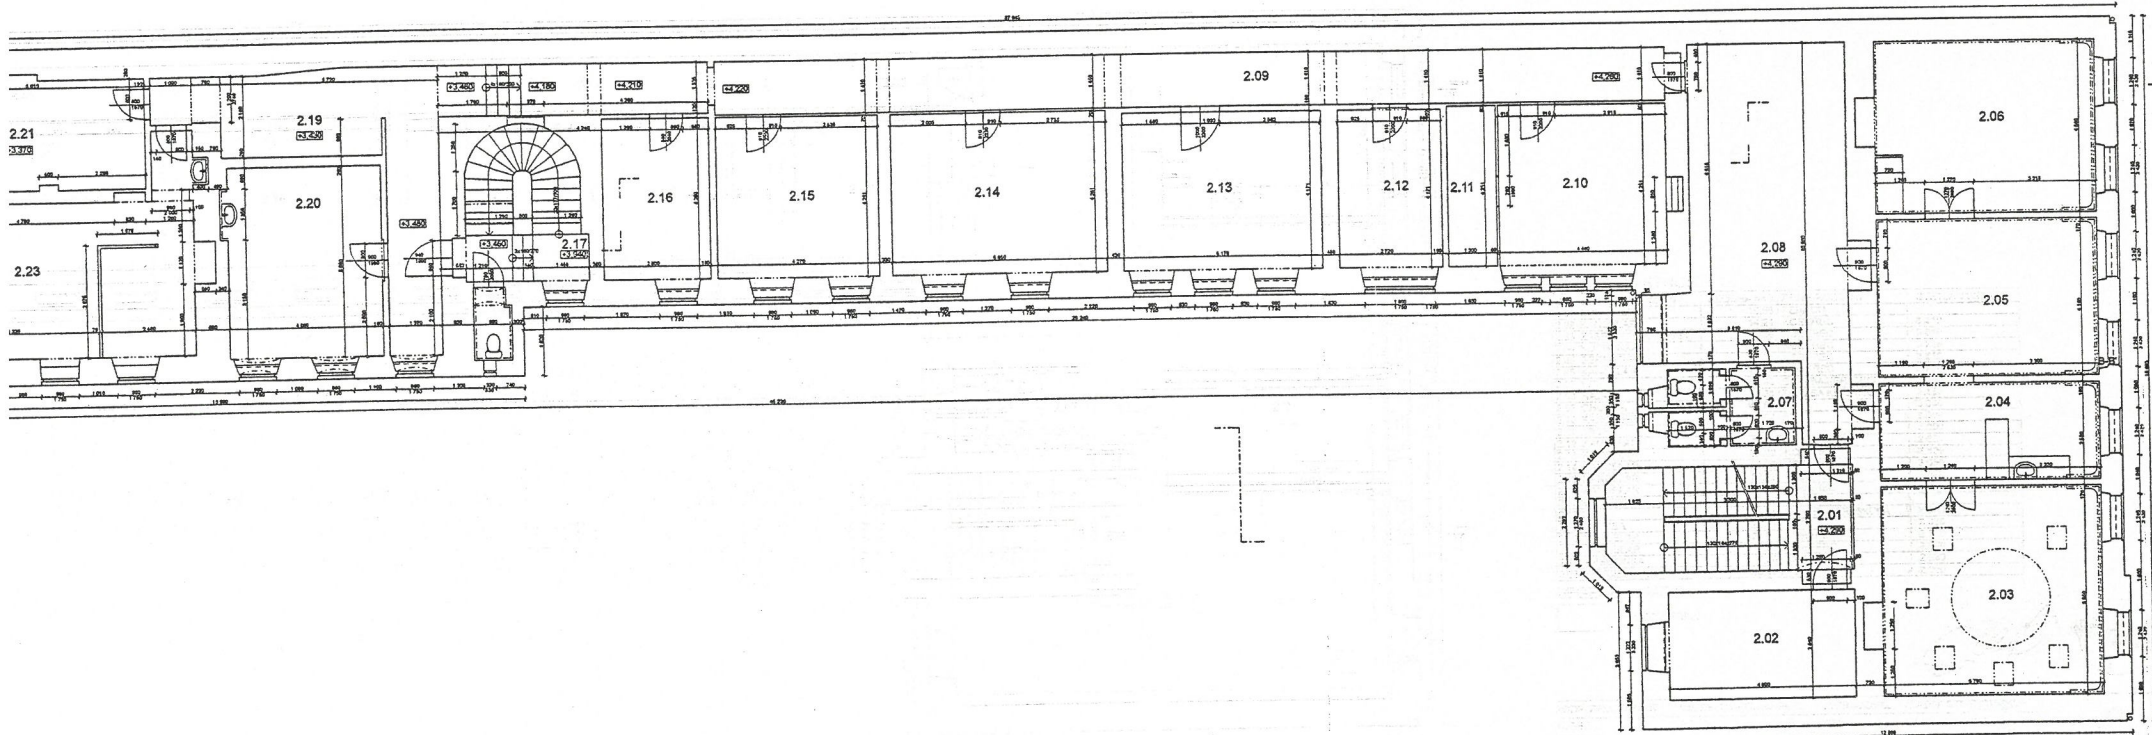


TABULKA MÍSTNOSTÍ:

Č.M.	NÁZEV MÍSTNOSTI	PLOCHA (m²)	DRUH PODLAHY	SVĚTLÁ VÝŠKA (m)
2.01	SCHODISTE	18,53	TERACO	3,310
2.02	KANCELAR	14,21	KOBEREC	3,310
2.03	ZASEDACÍ MÍSTNOST	31,66	KOBEREC	3,310
2.04	KUCHYNKA	14,85	KOBEREC	3,210
2.05	SEKRETARIAT	23,71	KOBEREC	3,210
2.06	KANCELAR	26,65	KOBEREC	3,220
2.07	WC	6,40	DLAŽBA KERAMICKÁ	3,540
2.08	HALA	41,21	DLAŽBA KERAMICKÁ	3,150
2.09	CHODBA	43,51	PVC	3,040
2.10	KANCELAR	19,84	PVC	3,000
2.11	ARCHIV	5,59	PVC	3,000
2.12	KANCELAR	11,92	KOBEREC	2,850
2.13	KANCELAR	23,02	KOBEREC	2,800
2.14	KANCELAR	25,02	KOBEREC	3,050
2.15	KANCELAR	18,92	KOBEREC	3,020
2.16	KANCELAR	12,33	KOBEREC	3,030
2.17	SCHODISTE	11,37	TERACO	2,860
2.18	WC	1,87	DLAŽBA KERAMICKÁ	2,860
2.19	CHODBA	22,31	PVC	3,030
2.20	KANCELAR	21,35	KOBEREC	2,750
2.21	KANCELAR	16,38	KOBEREC	3,040
2.22	PŘEDSÍŇKA	2,29	PVC	2,950
2.23	KANCELAR	30,19	PVC	2,950

LEGENDA HMOT:

□ PŮVODNÍ ZDIVO

ODP. PROJEKTANT	Ing. PETR SEDLÁK, Ph.D.	VYPRACOVAL	RADIM SZOTKOWSKI
OBEC	BRNO	KRAJ	JIHOMORAVSKÝ
KATASTRÁLNÍ ÚZEMÍ	STARÉ BRNO	P.Č.	1301
INVESTOR	STATUTÁRNÍ MĚSTO BRNO, DOMINIKÁNSKÉ NÁMĚSTÍ 196/1, BRNO-MĚSTO, 602 00 BRNO		
NÁZEV STAVBY:	HYBEŠOVA 254/16, BRNO - STARÉ BRNO - PROVEDENÍ STAVEBNÉ TECHNICKÉHO A TECHNICKÉHO PRŮZKUMU A ZAMĚŘENÍ STÁVAJÍCÍHO STAVU		
ČÁST:	PŮVODNÍ STAV		
NÁZEV VÝKRESU:	PŮDORYS 2NP - PŮVODNÍ STAV		
STUPEŇ	STP	FORMÁT	A4
DATUM	02/2019	MĚŘÍTKO	1:100
Č. ZAKÁZKY		Č. VÝKRESU	01.3.

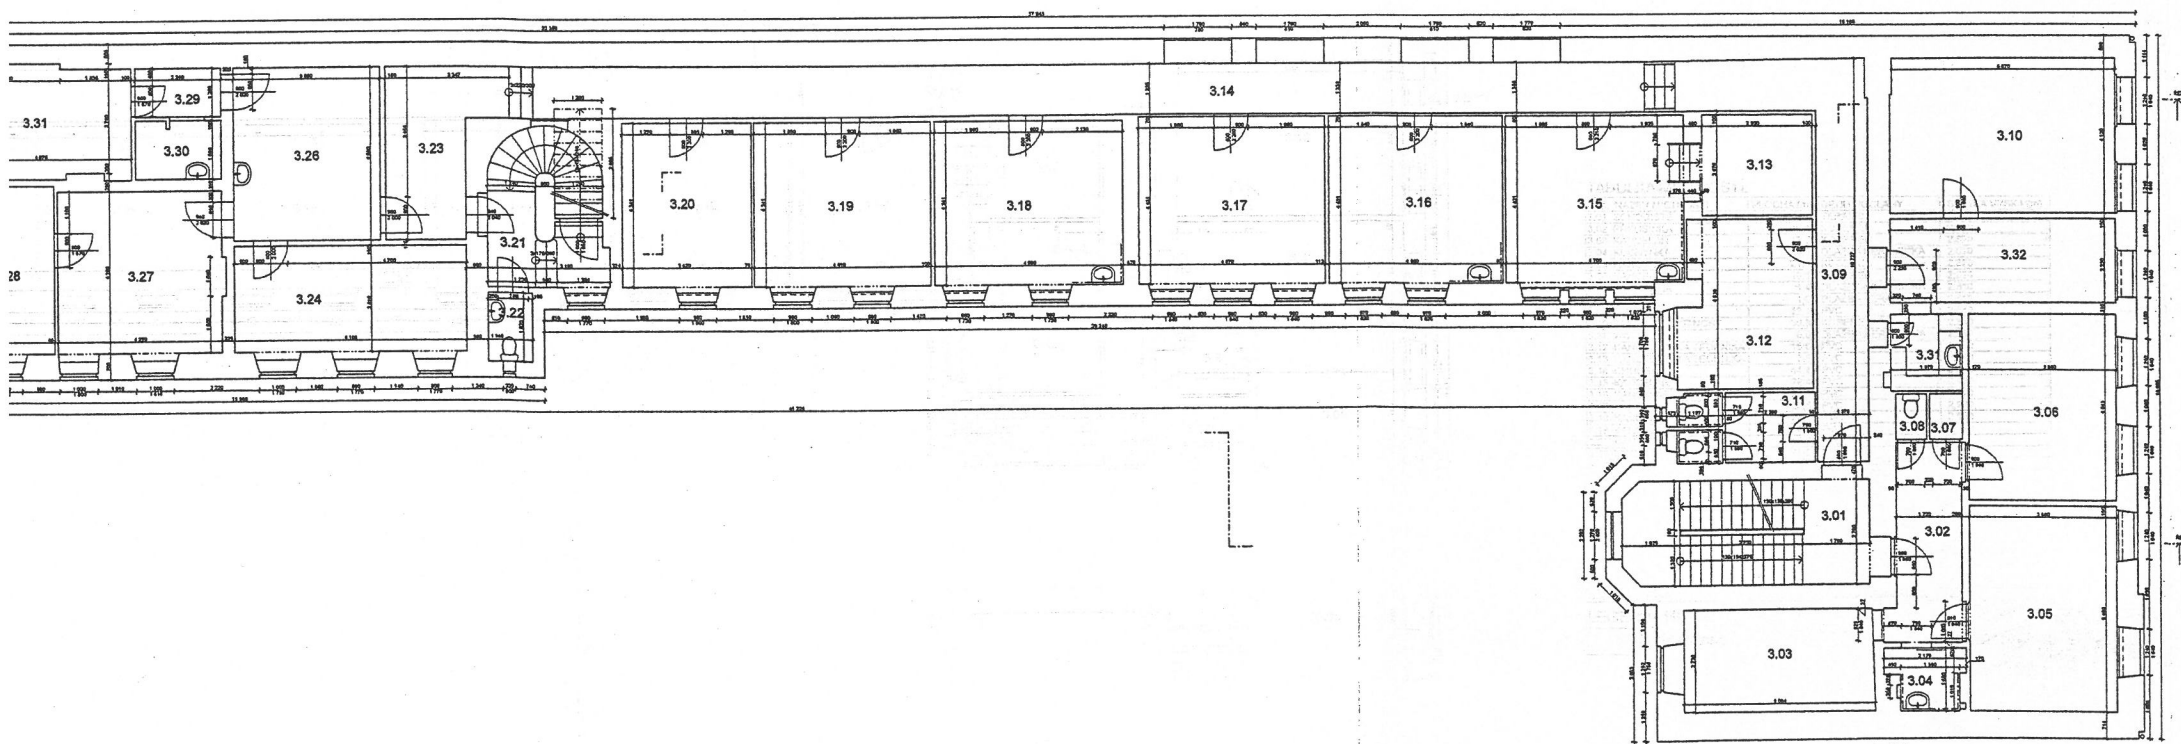

TABULKA MÍSTNOSTÍ:

Č. M. NÁZEV MÍSTNOSTI	PLOCHA (m²) DRUH PODLAHY	SVĚTLÁ VÝŠKA (m)
3.01 SCHODIŠTĚ	18,77 TERACO	2,810
3.02 PŘEDSÍŇKA	10,16 KOBEREC	2,810
3.03 KANCELAR	13,70 KOBEREC	2,820
3.04 KUCHYNKA	3,07 DLÁŽBA KERAMICKÁ	2,810
3.05 KANCELAR	21,37 KOBEREC	2,820
3.06 KANCELAR	18,53 KOBEREC	2,820
3.07 UMYVARNA	1,40 DLÁŽBA KERAMICKÁ	2,810
3.08 WC	1,05 DLÁŽBA KERAMICKÁ	2,810
3.09 CHODBA	19,10 PVC	2,840
3.10 ZASEDACÍ MÍSTNOST	30,84 KOBEREC	2,850
3.11 WC	6,61 DLÁŽBA KERAMICKÁ	2,850
3.12 KANCELÁŘSKÁ TECHNIKA	15,50 PVC	2,820
3.13 KANCELÁŘSKÁ TECHNIKA	7,81 PVC	2,810
3.14 CHODBA	44,12 PVC	2,970
3.15 KANCELAR	22,40 PVC	2,980
3.16 KANCELAR	21,16 PVC	2,970
3.17 KANCELAR	22,50 PVC	2,970
3.18 KANCELAR	22,78 PVC	2,950
3.19 KANCELAR	20,84 PVC	2,970
3.20 KANCELAR	15,56 KOBEREC	2,930
3.21 SCHODIŠTĚ	11,57 TERACO	2,810
3.22 WC	0,94 DLÁŽBA KERAMICKÁ	2,780
3.23 CHODBA	3,98 DLÁŽBA KERAMICKÁ	2,870
3.24 KANCELAR	11,10 KOBEREC	2,860
3.25 KOMORA	1,46 PVC	2,830
3.26 HALA	24,50 PVC	2,820
3.27 KANCELAR	18,78 PVC	2,840
3.28 KANCELAR	12,09 PVC	2,840
3.29 PŘEDSÍŇKA	2,90 PVC	2,830
3.30 KUCHYNKA	3,42 PVC	2,820
3.31 KANCELAR	14,23 PVC	2,860
3.32 KANCELAR	8,94 KOBEREC	2,850
3.33 KUCHYNKA	3,02 DLÁŽBA KERAMICKÁ	2,810

LEGENDA HMOT:

□ PŮVODNÍ ZDVO

ODP. PROJEKTANT	Ing. PETR SEDLÁK, Ph.D.	VYPRACOVAL	RADIM SZOTYKOWSKI
OBEC	BRNO	KRAJ	JIHOMORAVSKÝ
KATASTRÁLNÍ ÚČEL	ETABE BRNO	POS	1:500