


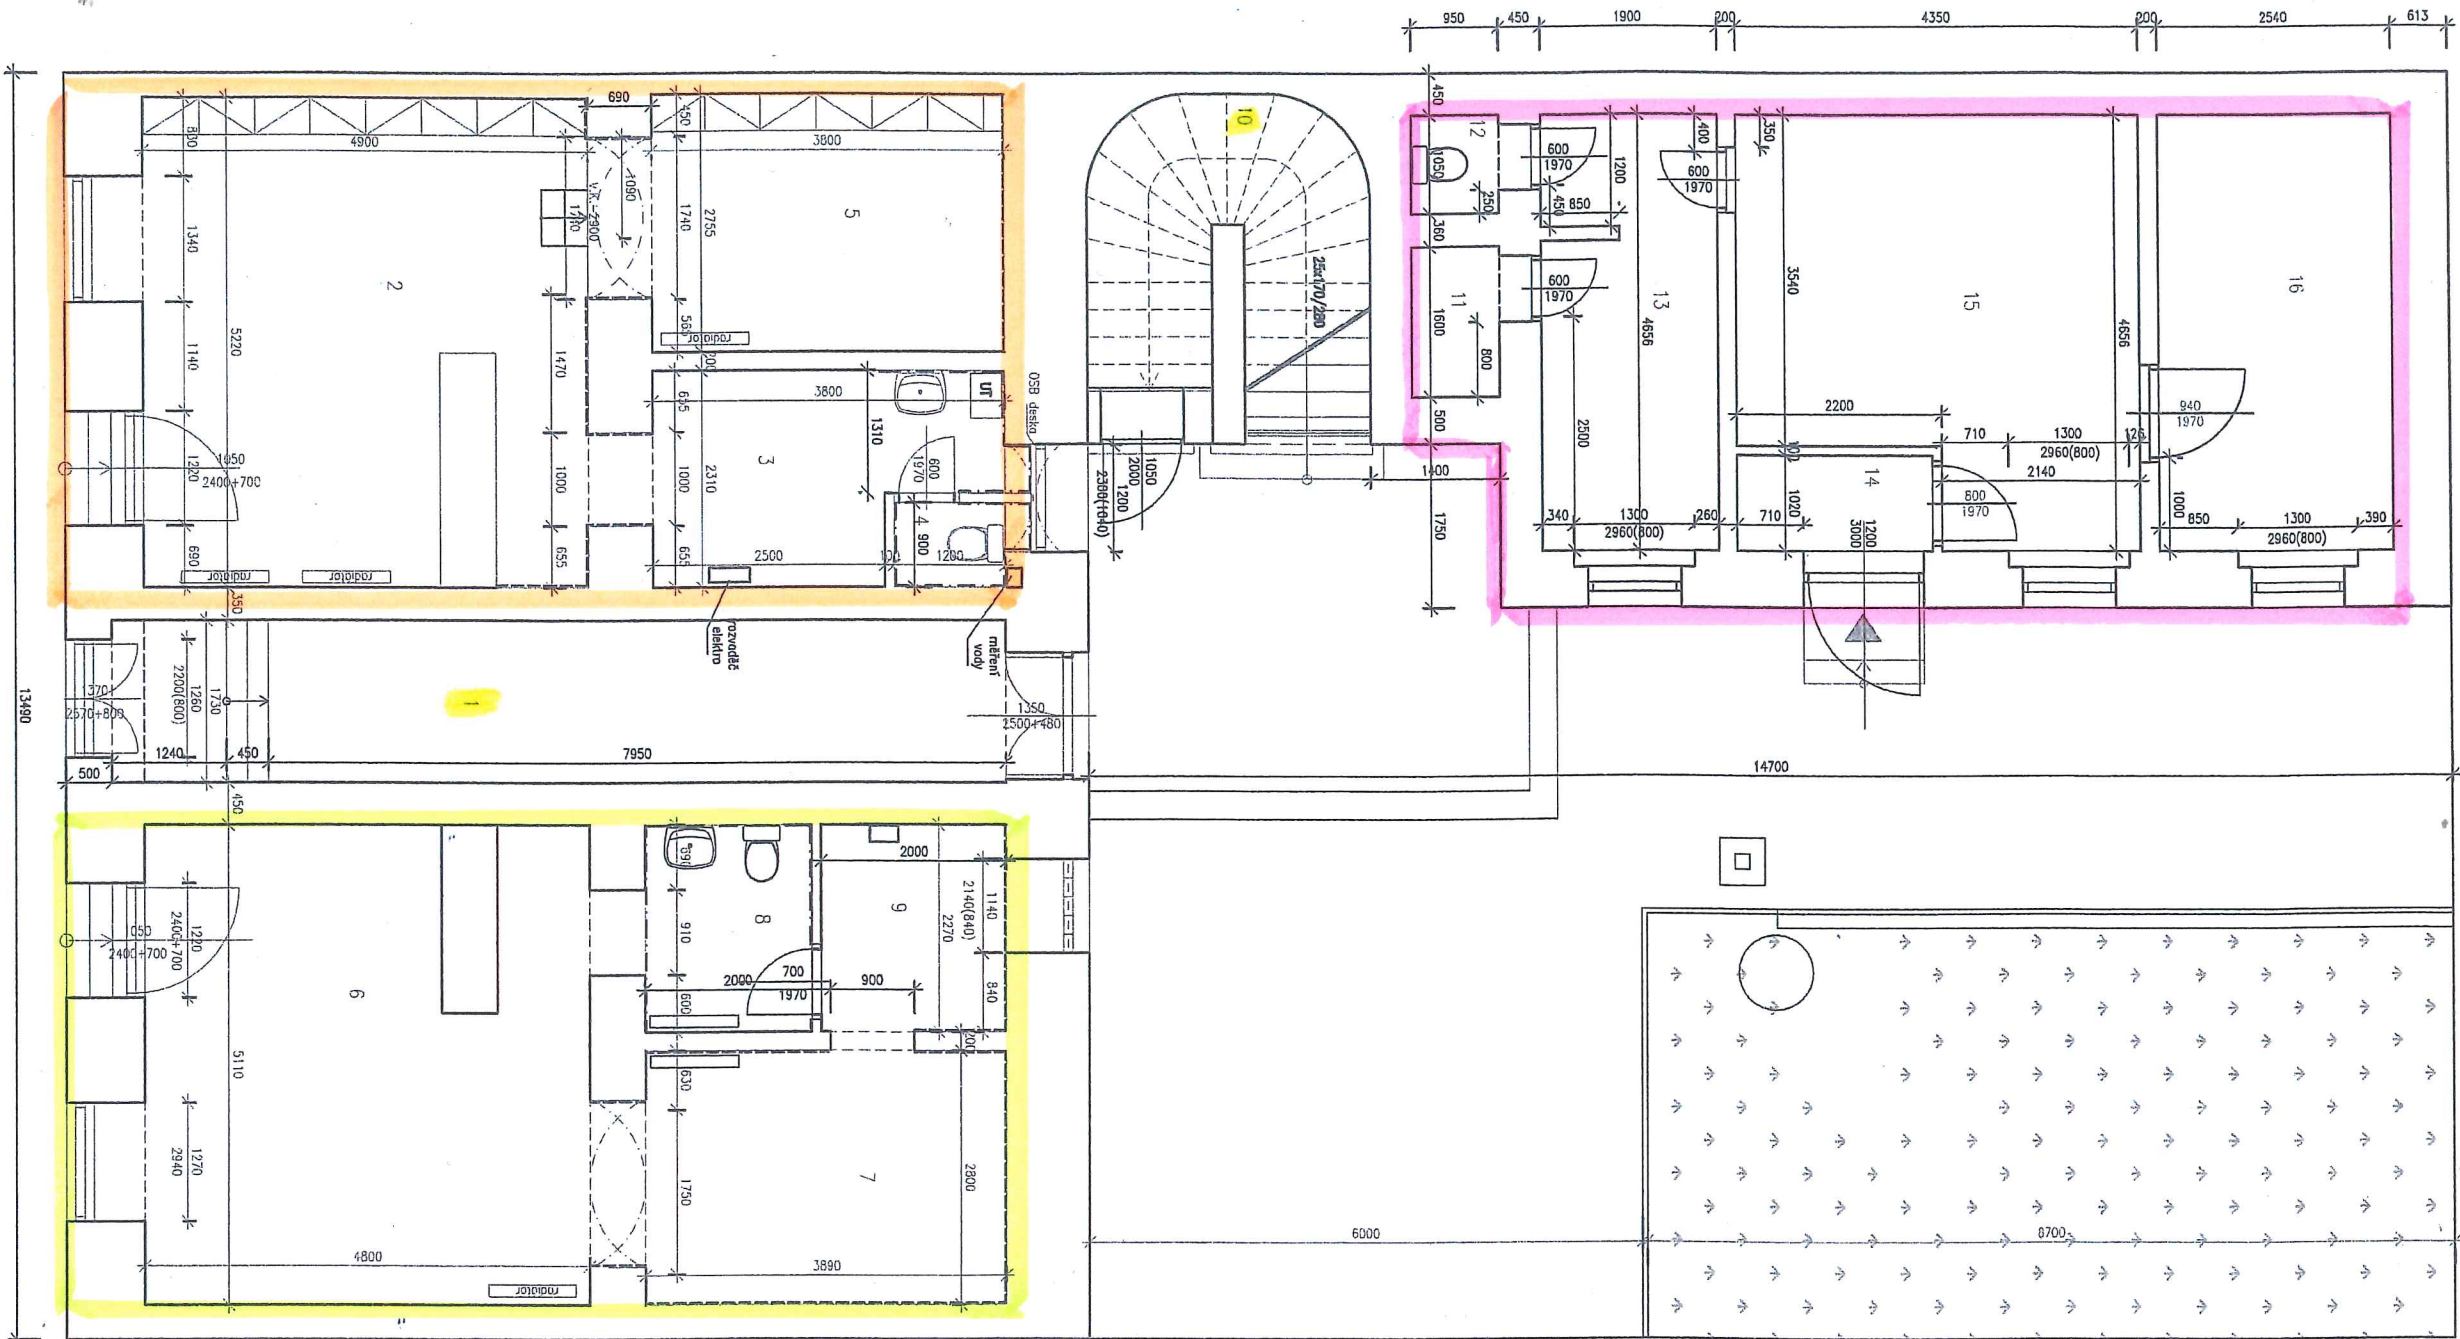

TABULKA MÍSTNOSTÍ					
ČÍSLO	NAZEV MÍSTNOSTI	PODL. KRYTINA	VÝŠKA MÍSTNOSTI	PLOCHA	POZNÁMKA
1	CHOUBA	KER.DLAŽBA	3430mm	17.5m ²	X
2	PRODEJNA	LAMINO	3440mm	25.0m ²	
3	ZÁZEMÍ PRODEJNĚ	PVC	3440mm	7.5m ²	
4	WC	KER.DLAŽBA	3440mm	1.1m ²	
5	PRODEJNA	LAMINO	3440mm	10.5m ²	
6	PRODEJNA	KER.DLAŽBA	3440mm	24.6m ²	
7	PRODEJNA	KER.DLAŽBA	3440mm	10.5m ²	
8	WC	KER.DLAŽBA	3440mm	3.9m ²	
9	SKLAD	KER.DLAŽBA	3440mm	4.4m ²	
10	SCHODIŠTĚ	BETON	3440mm	10.0m ²	X
11	SKLAD	PVC	3440mm	1.6m ²	
12	WC	KER.DLAŽBA	3440mm	1.2m ²	
13	SKLAD	KER.DLAŽBA	3440mm	8.7m ²	
14	KANCELÁŘ – VSTUP	KER.DLAŽBA	3440mm	2.5m ²	
15	KANCELÁŘ	KER.DLAŽBA	3440mm	17.9m ²	
16	KANCELÁŘ	KER.DLAŽBA	3440mm	11.8m ²	

43,9m²

43,4m²

44,1m²

Zodp. projektant	Radka Volková, Loděnice 50, 671 75	PROJEKT A ROZPOČET
Vypracovala	Radka Volková, Loděnice 50, 671 75	STAVBA
Investor	Magistrát města Brna, Odbor správy majetku, Husova 3, 601 67, Brno	Radka Volková, Loděnice 50, 671 75
Akce	ZAMĚŘENÍ STAVAJÍCÍHO STAVU DOMU	Radka Volková, Loděnice 50, 671 75
	Hybešova 12, Brno	Radka Volková, Loděnice 50, 671 75
Obsah	PŮDORYS 1.NP.	Datum 05.05.2024
		1:75
		3