


Územní plán města Brna - nový, p.č.37 a p.č.39 v k.ú. Staré Brno

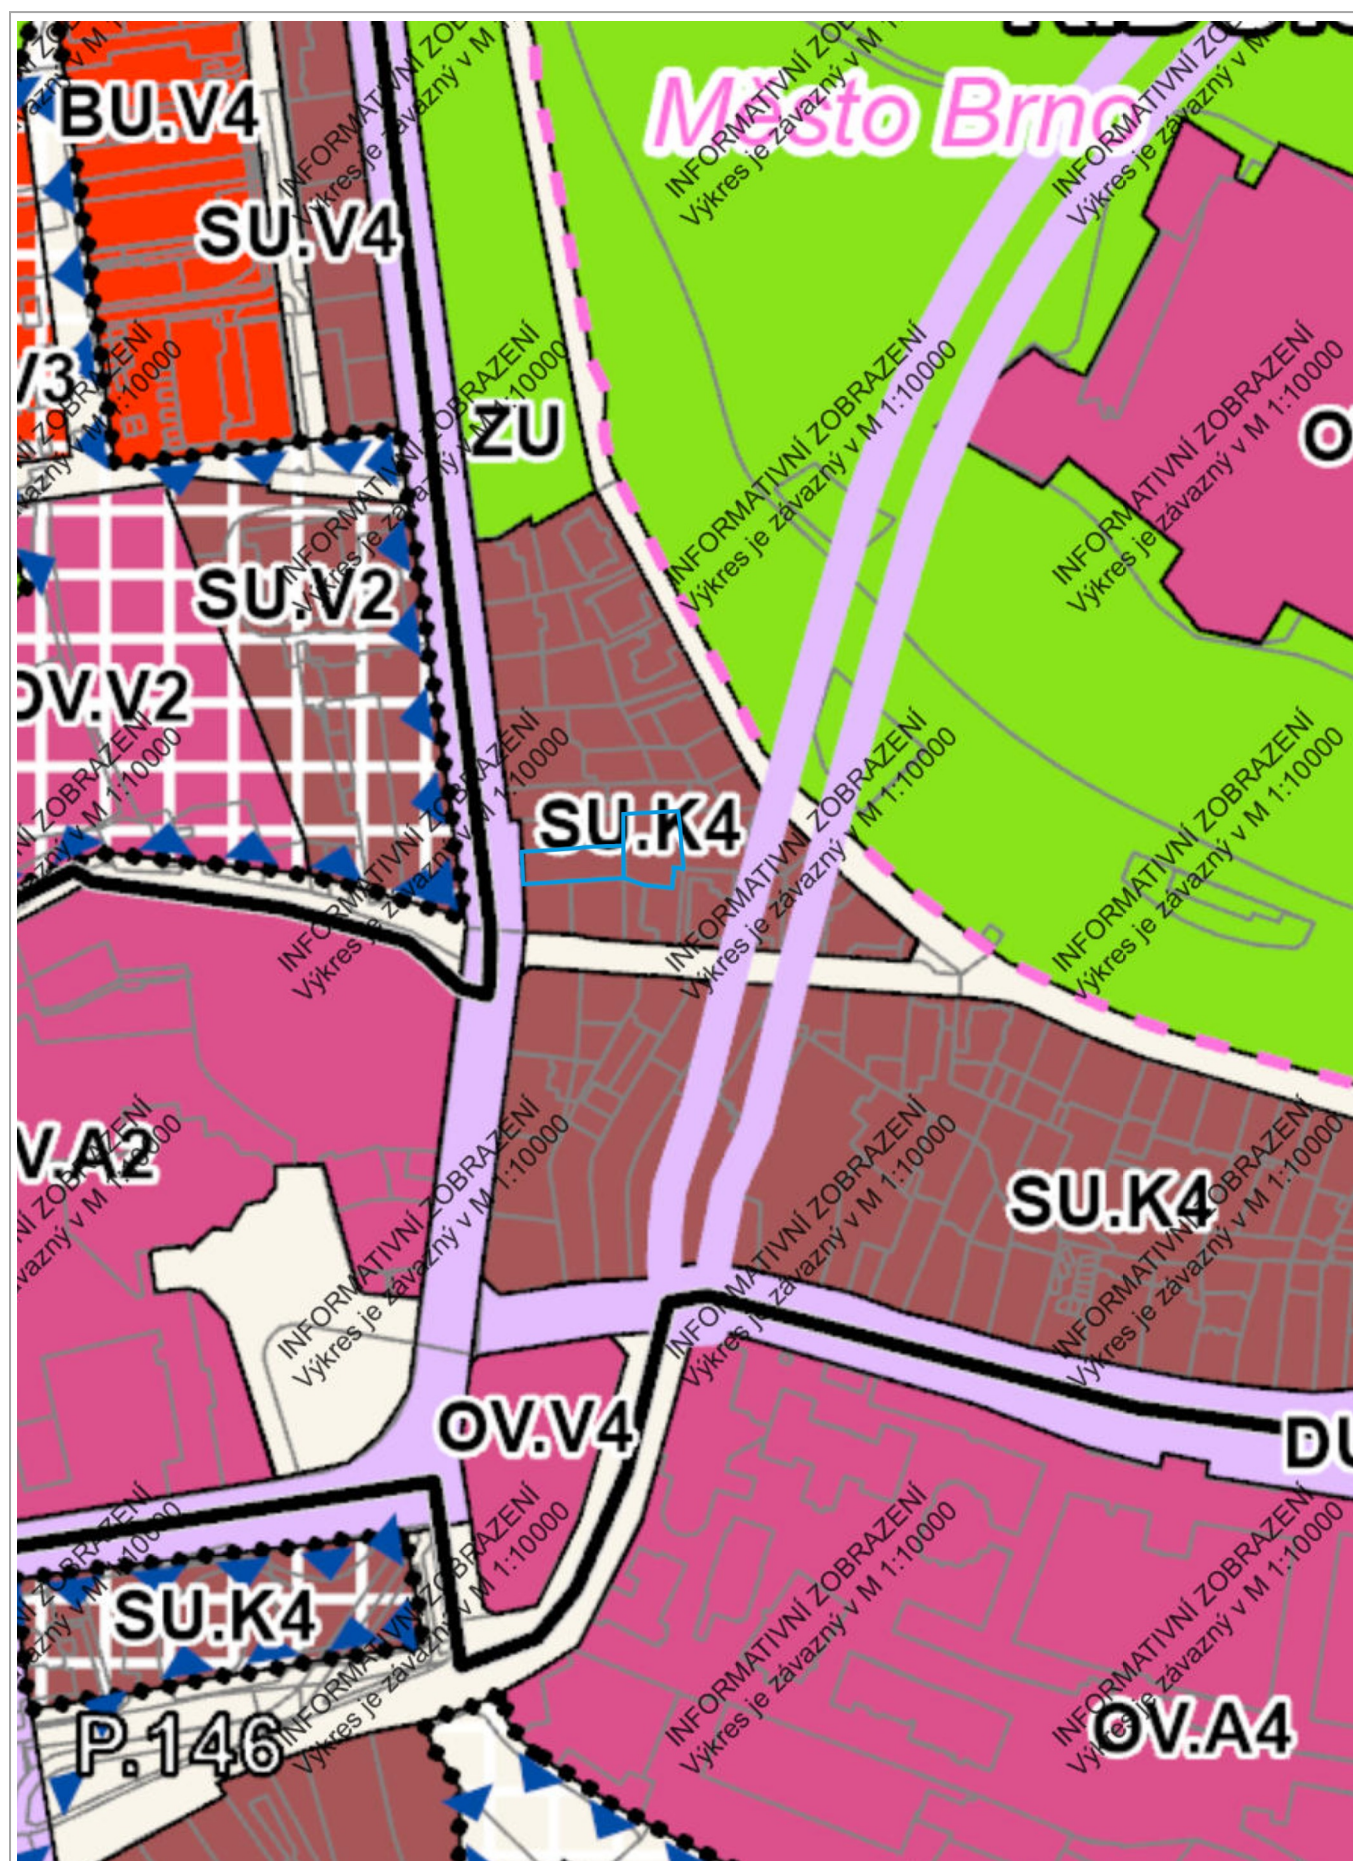

0 50 m 100 m

1 : 2 500