


Report z ÚPmB k pozemku parc. č. .1215, k.ú. Královo Pole

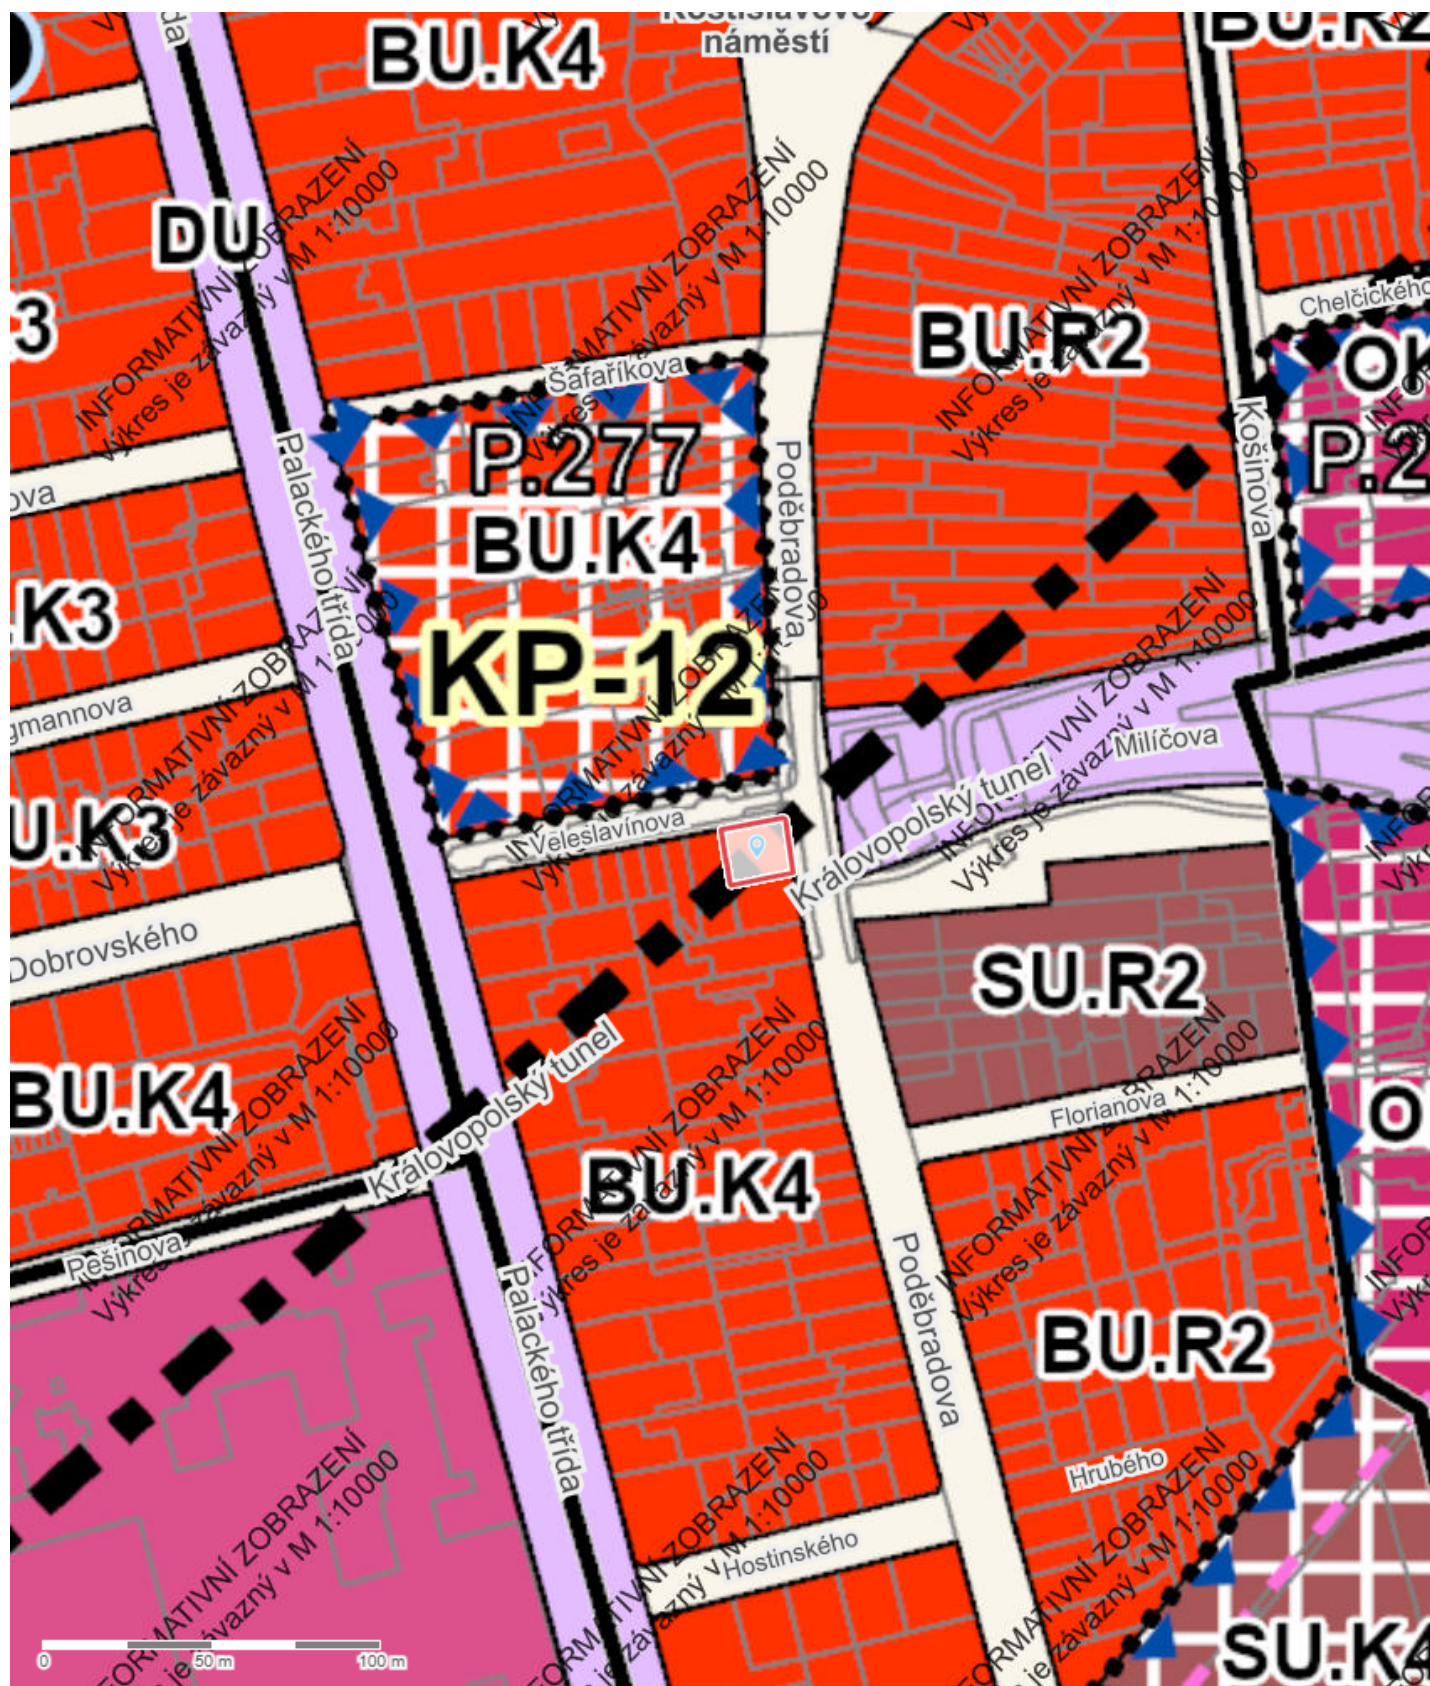

Parcela

Katastrální území	Královo Pole
Číslo parcely	.1215
List vlastnictví	10001
Druh pozemku	zastavěná plocha a nádvoří
Způsob využití	zbořeniště
Výměra dle KN	321 m ²
Výměra dle geometrie	320 m ²
Stav parcely k	01.03.2025

Informace k dotčené ploše s rozdílným způsobem využití z ÚPmB

Stav	plocha stabilizovaná
Kód plochy s rozdílným způsobem využití (RZV)	BU
Název RZV	Bydlení všeobecné
Struktura zástavby	kompaktní
Výšková úroveň zástavby	9-22 m
Podrobnější využití	–
Výměra pozemku dotčená danou plochou RZV	319 m ² (99%)

Informace k dotčené ploše s rozdílným způsobem využití z ÚPmB

Stav	plocha stabilizovaná
Kód plochy s rozdílným způsobem využití (RZV)	PU
Název RZV	Veřejná prostranství všeobecná
Struktura zástavby	–
Výšková úroveň zástavby	–
Podrobnější využití	–
Výměra pozemku dotčená danou plochou RZV	0 m ² (0%)

Další informace z ÚPmB

Koridor plošně vymezený	–
Zóna se shodným charakterem	Z2.10 Staňkova, Poděbradova
Rozvojová lokalita	–
Územní rezerva	–
Koridor nad plochami s rozdílným způsobem využití	–
VPS a VPO s možností vyvlastnění – plošné	–
VPS a VPO s možností vyvlastnění – liniové	–