


ZAMĚŘENÍ STÁVAJÍCÍHO STAVU

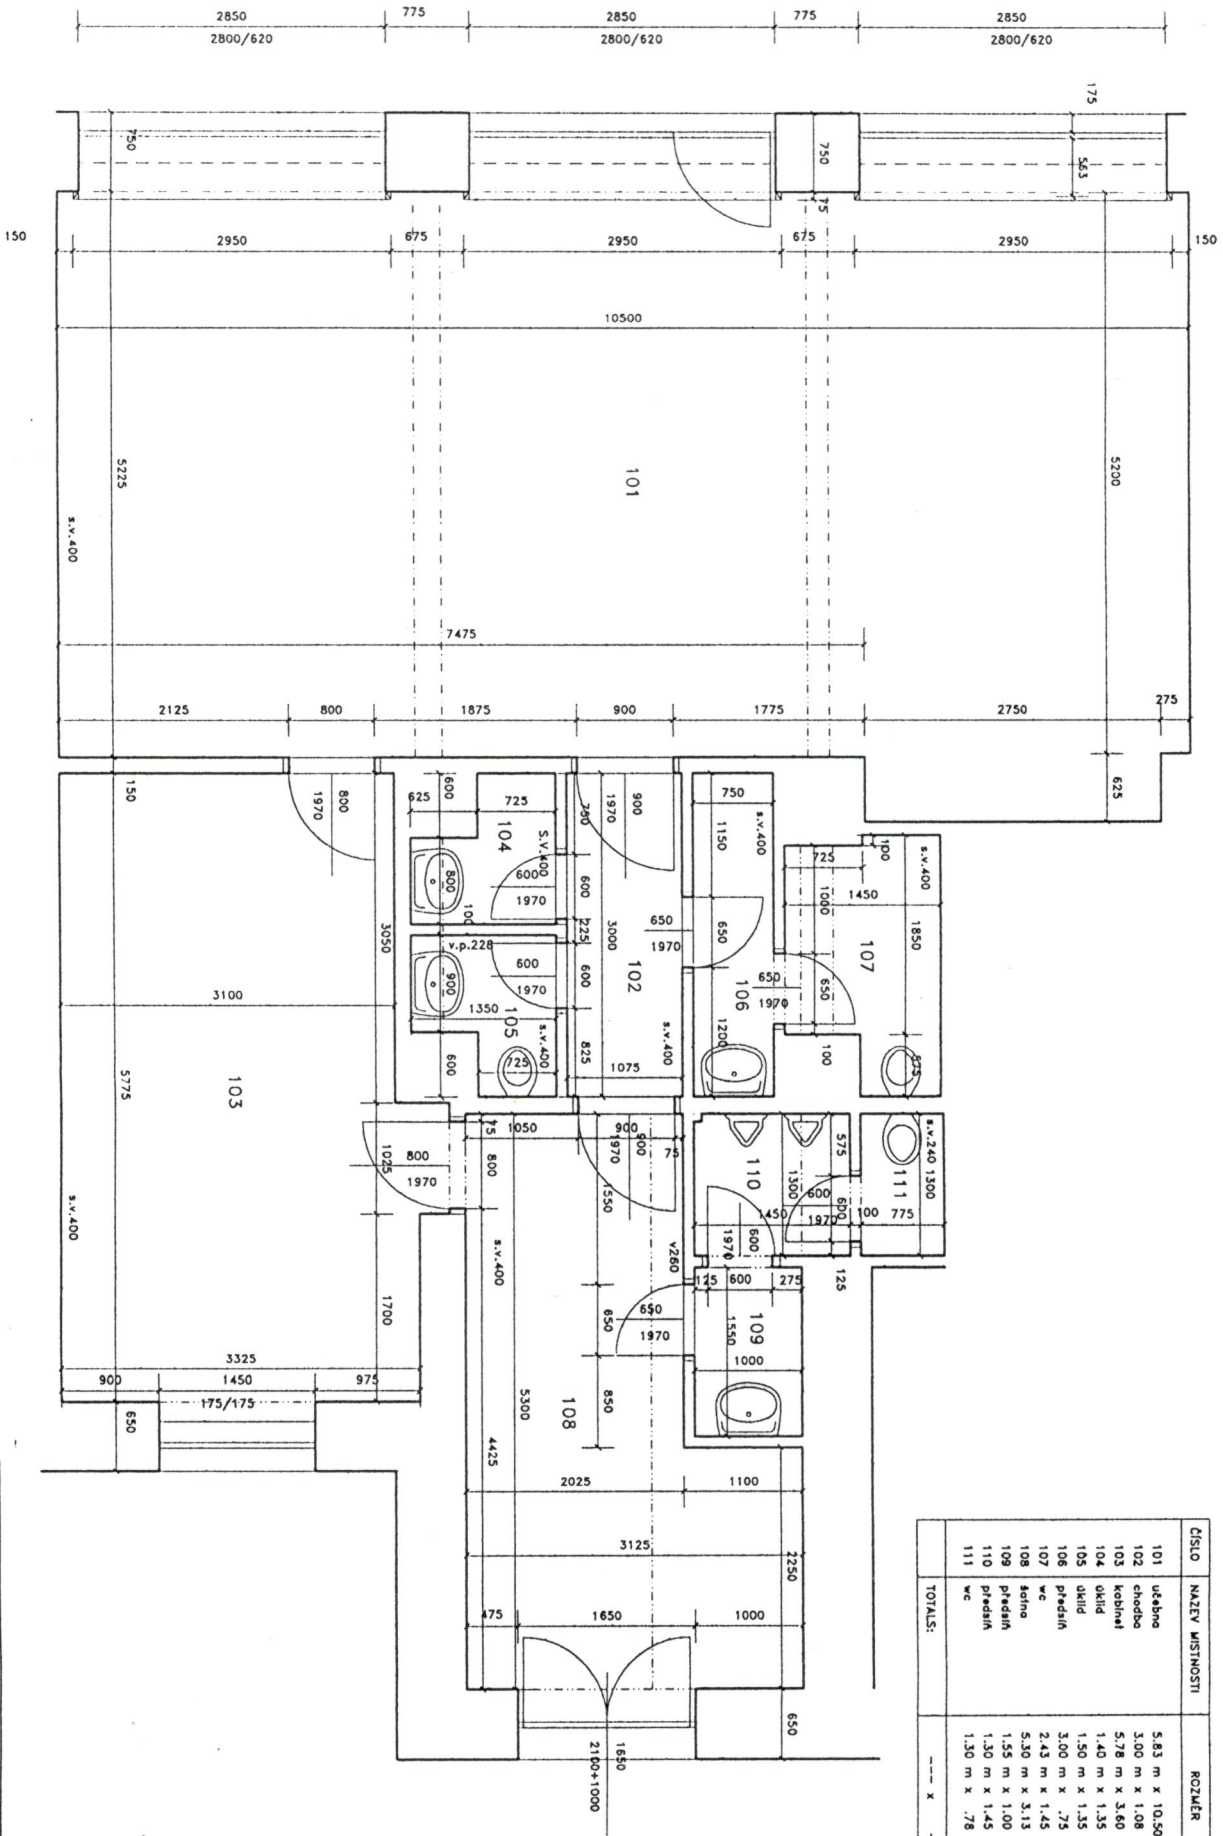

LEGENDA MÍSTNOSTÍ

Číslo	Název místnosti	Rozměr	Plocha	Podlaha	Obvod
101	učebna	5,83 m x 10,50 m	56,5 Mq	pvc	32,7 m
102	chodba	3,00 m x 1,08 m	3,2 Mq	pvc	8,1 m
103	chodba	5,78 m x 3,60 m	18,8 Mq	pvc	18,8 m
104	oklíd	1,40 m x 1,35 m	1,5 Mq	diatba	5,5 m
105	oklíd	1,50 m x 1,35 m	1,5 Mq	diatba	5,7 m
106	přednáš	3,00 m x 1,45 m	2,3 Mq	pvc	7,5 m
107	wc	2,43 m x 1,45 m	3,0 Mq	pvc	7,8 m
108	sedna	5,30 m x 3,13 m	13,2 Mq	pvc	16,9 m
109	přednáš	1,55 m x 1,00 m	1,8 Mq	pvc	5,1 m
110	přednáš	1,30 m x 1,45 m	1,9 Mq	pvc	5,5 m
111	wc	1,30 m x 0,78 m	1,0 Mq	pvc	4,1 m
TOTALS:		--- x ---	104,6 Mq	100,00 %	117,7 m

PROJEKTANT: ING. ARCH. MILAN STEHLÍK, TĚŠNOHLÍDKOVA 13, 61300 BRNO
INVESTOR: ZÁKLADNÍ ŠKOLA, BOTANICKÁ 70, BRNO 60200
OPRAVA MÍSTNOSTÍ ŠKOLNÍ DRUŽINY
BRNO BOTANICKÁ 59
ZAMĚŘENÍ STÁVAJÍCÍHO STAVU
ČERVEN 1997
VÝKŘ. Č. 0

