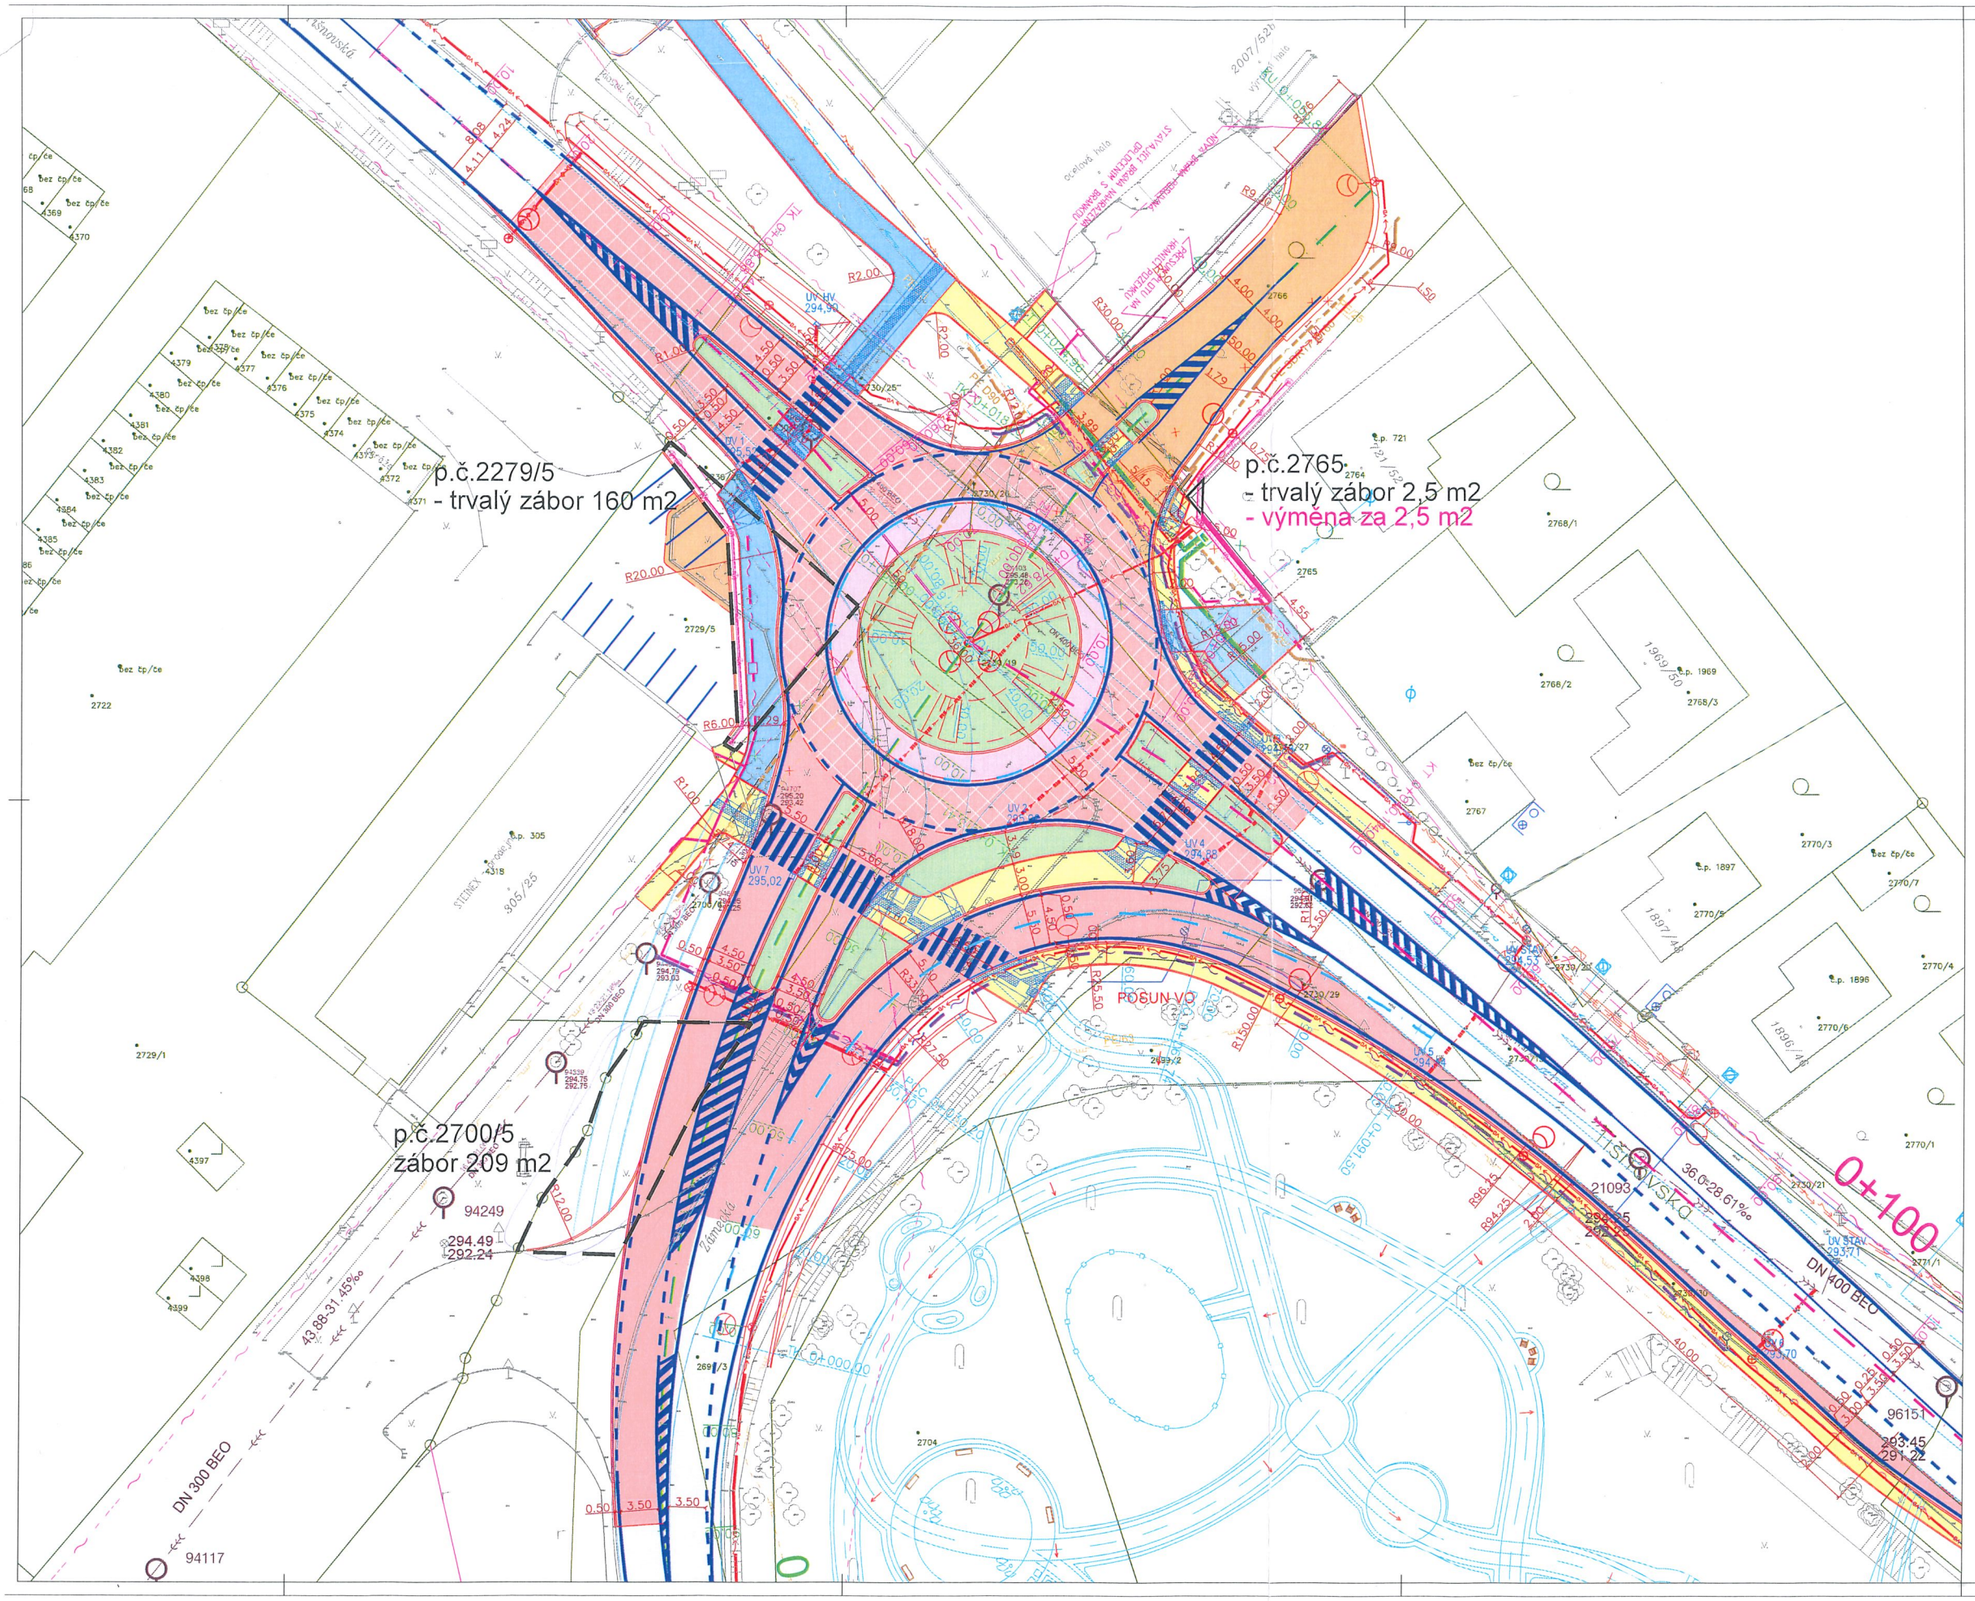

Ateliér DPK, s.r.o. Šumavská 416/15 602 00 Brno tel./fax: 541240616 atelier@atelier-dpk.cz	PROJEKTANT	
	HLAVNÍ INŽENÝR PROJEKTU: Ing. Martin Hedvík	
	ZODPOVĚDNÝ PROJEKTANT: Ing. Kateřina Mičová Polesná	
	VEDOUCÍ PROJEKTANT: Ing. Martin Hedvík	
	VYPRACOVAL: Ing. Lukáš Pěček	

INVESTOR Město Kuřim Jungmannova 968/75, Brno - venkov, 664 34 Kuřim	DATUM 06/2024
	ČÍSLO ZAKÁZKY ZPRACOVATELE 23_05_122
NÁZEV ZAKÁZKY Okružní křižovatka na ulici Tišnovská, Kuřim	ČÍSLO ZAKÁZKY OBJEDNATELE
STUPEŇ PROJEKTOVÉ DOKUMENTACE DUR + DSP	MĚŘÍTKO
DOKUMENT (VYKRESY) Přehledná situace záborů stavby	ČÍSLO VYKRESU / REVIZE Z.00