


Report z ÚPmB k pozemku parc. č. 1548/1, k.ú. Kohoutovice

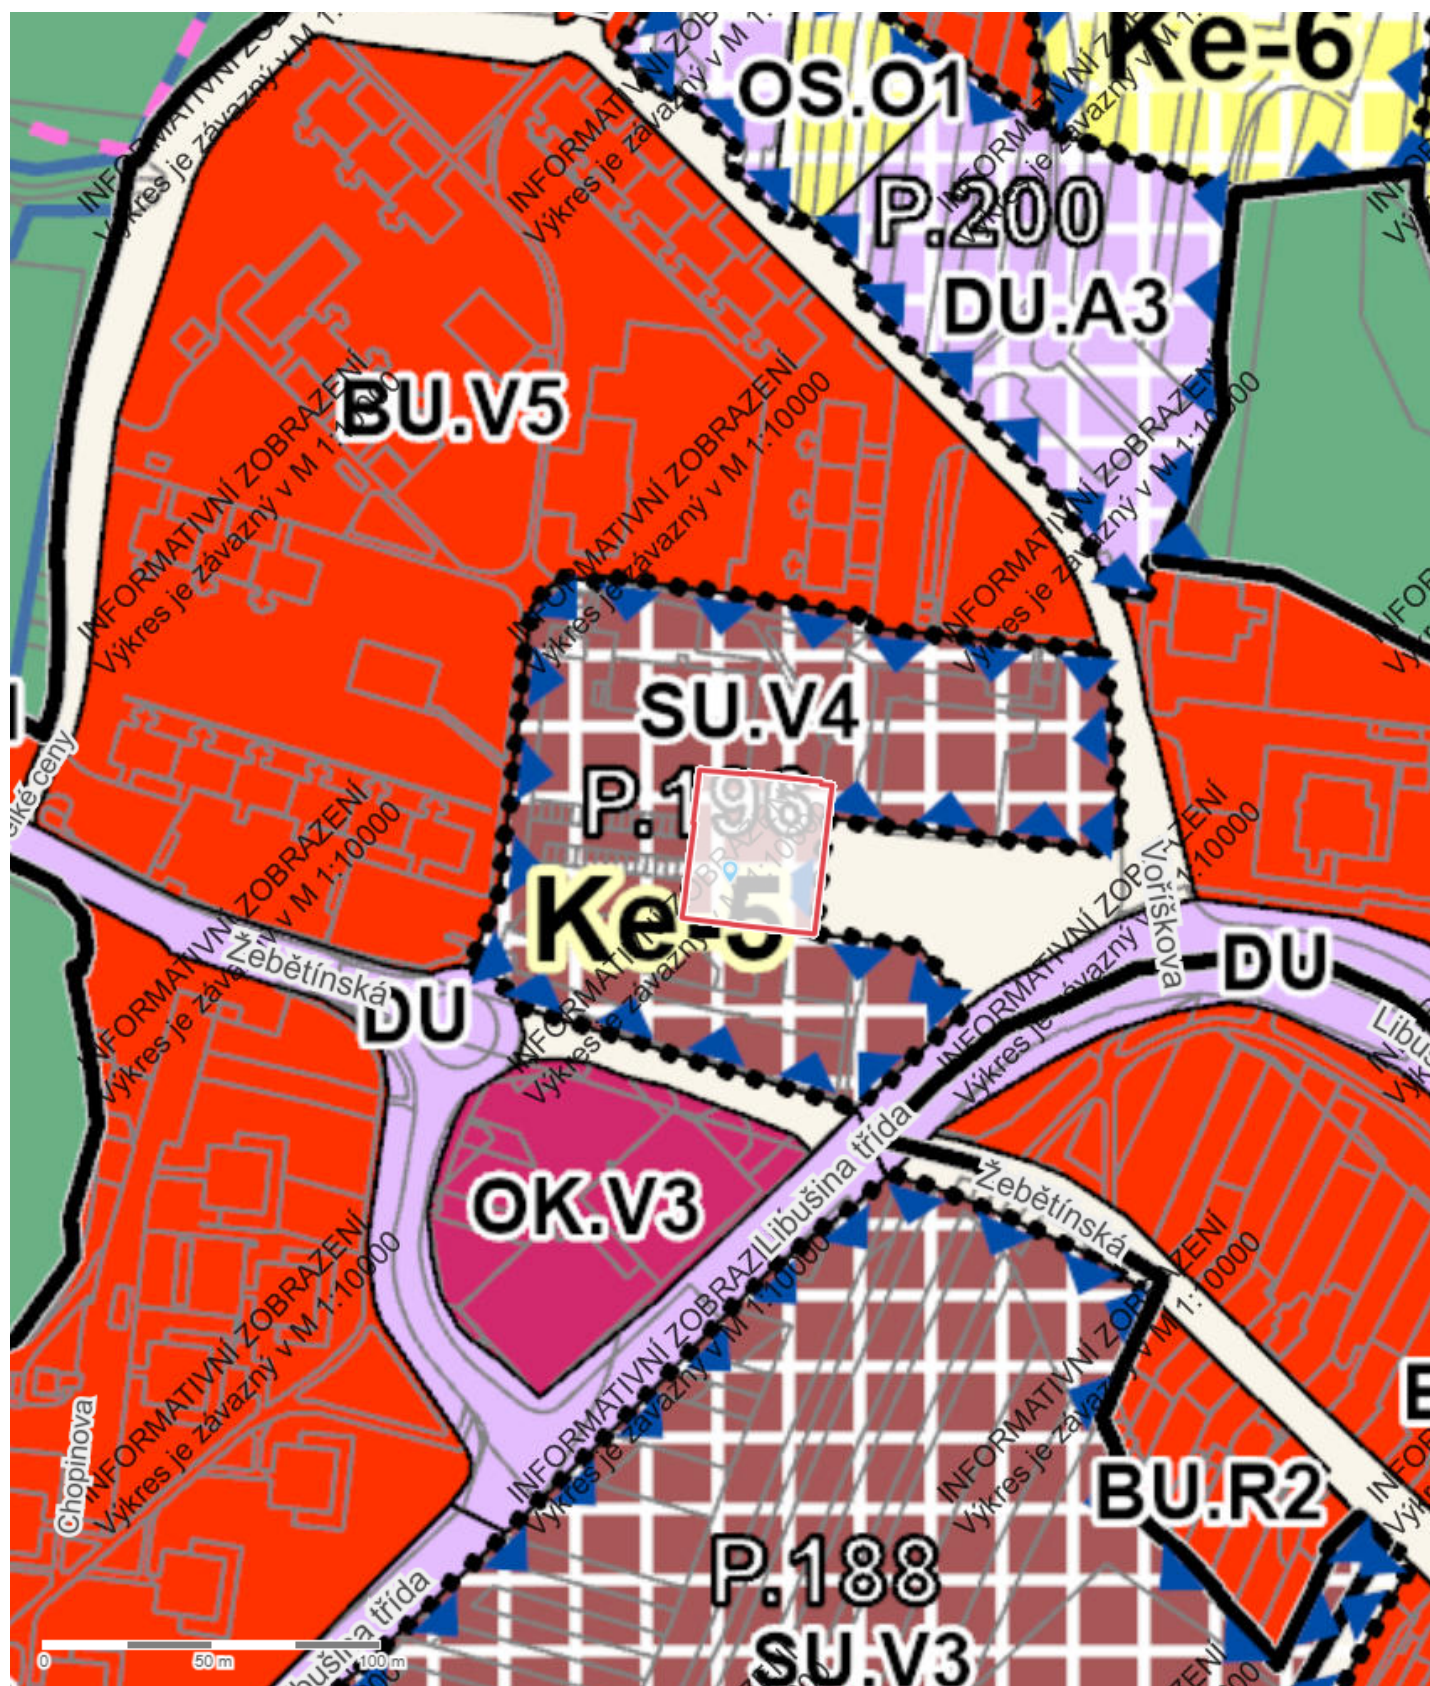

Parcela

Katastrální území	Kohoutovice
Číslo parcely	.1548/1
List vlastnictví	10001
Druh pozemku	zastavěná plocha a nádvoří
Způsob využití	–
Výměra dle KN	1 782 m ²
Výměra dle geometrie	1 782 m ²
Stav parcely k	01.05.2025

Informace k dotčené ploše s rozdílným způsobem využití z ÚPmB

Stav	plocha přestavby
Kód plochy s rozdílným způsobem využití (RZV)	SU
Název RZV	Smíšené obytné všeobecné
Struktura zástavby	volná
Výšková úroveň zástavby	9-22 m
Podrobnější využití	–
Výměra pozemku dotčená danou plochou RZV	1 782 m ² (100%)

Informace k dotčené ploše s rozdílným způsobem využití z ÚPmB

Stav	plocha stabilizovaná
Kód plochy s rozdílným způsobem využití (RZV)	PU
Název RZV	Veřejná prostranství všeobecná
Struktura zástavby	–
Výšková úroveň zástavby	–
Podrobnější využití	–
Výměra pozemku dotčená danou plochou RZV	0 m ² (0%)

Další informace z ÚPmB

Koridor plošně vymezený	–
Zóna se shodným charakterem	Z5.9 Kohoutovice - sídliště
Rozvojová lokalita	Ke-5 Kohoutovice centrum
Územní rezerva	–
Koridor nad plochami s rozdílným způsobem využití	–
VPS a VPO s možností vyvlastnění – plošné	–
VPS a VPO s možností vyvlastnění – liniové	–