




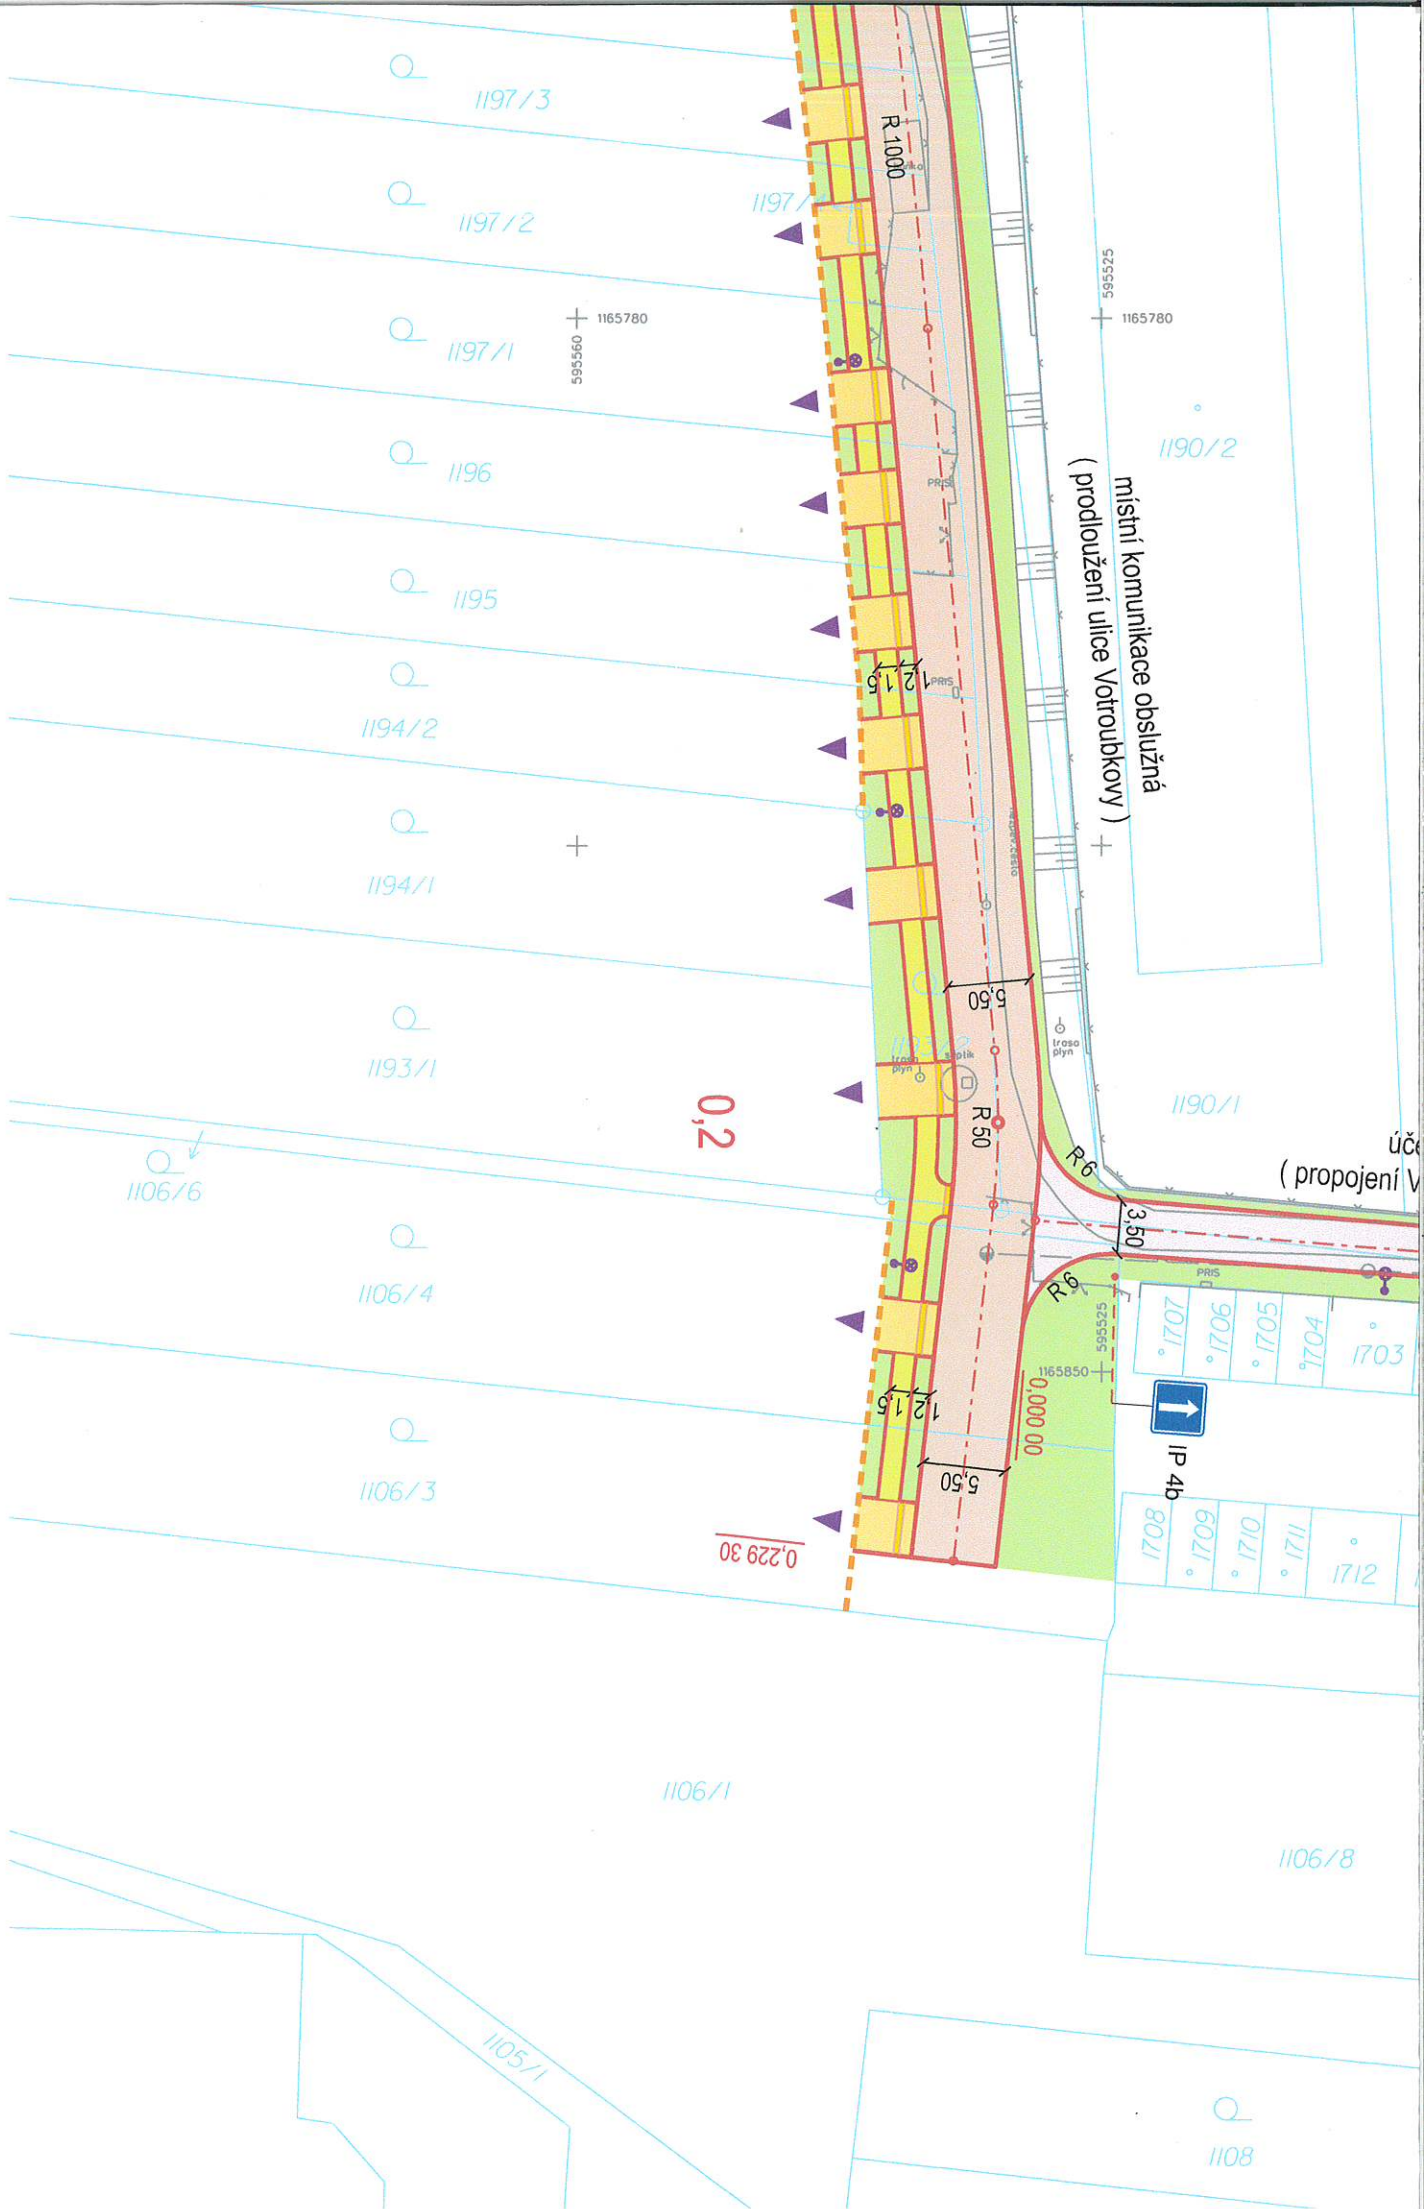

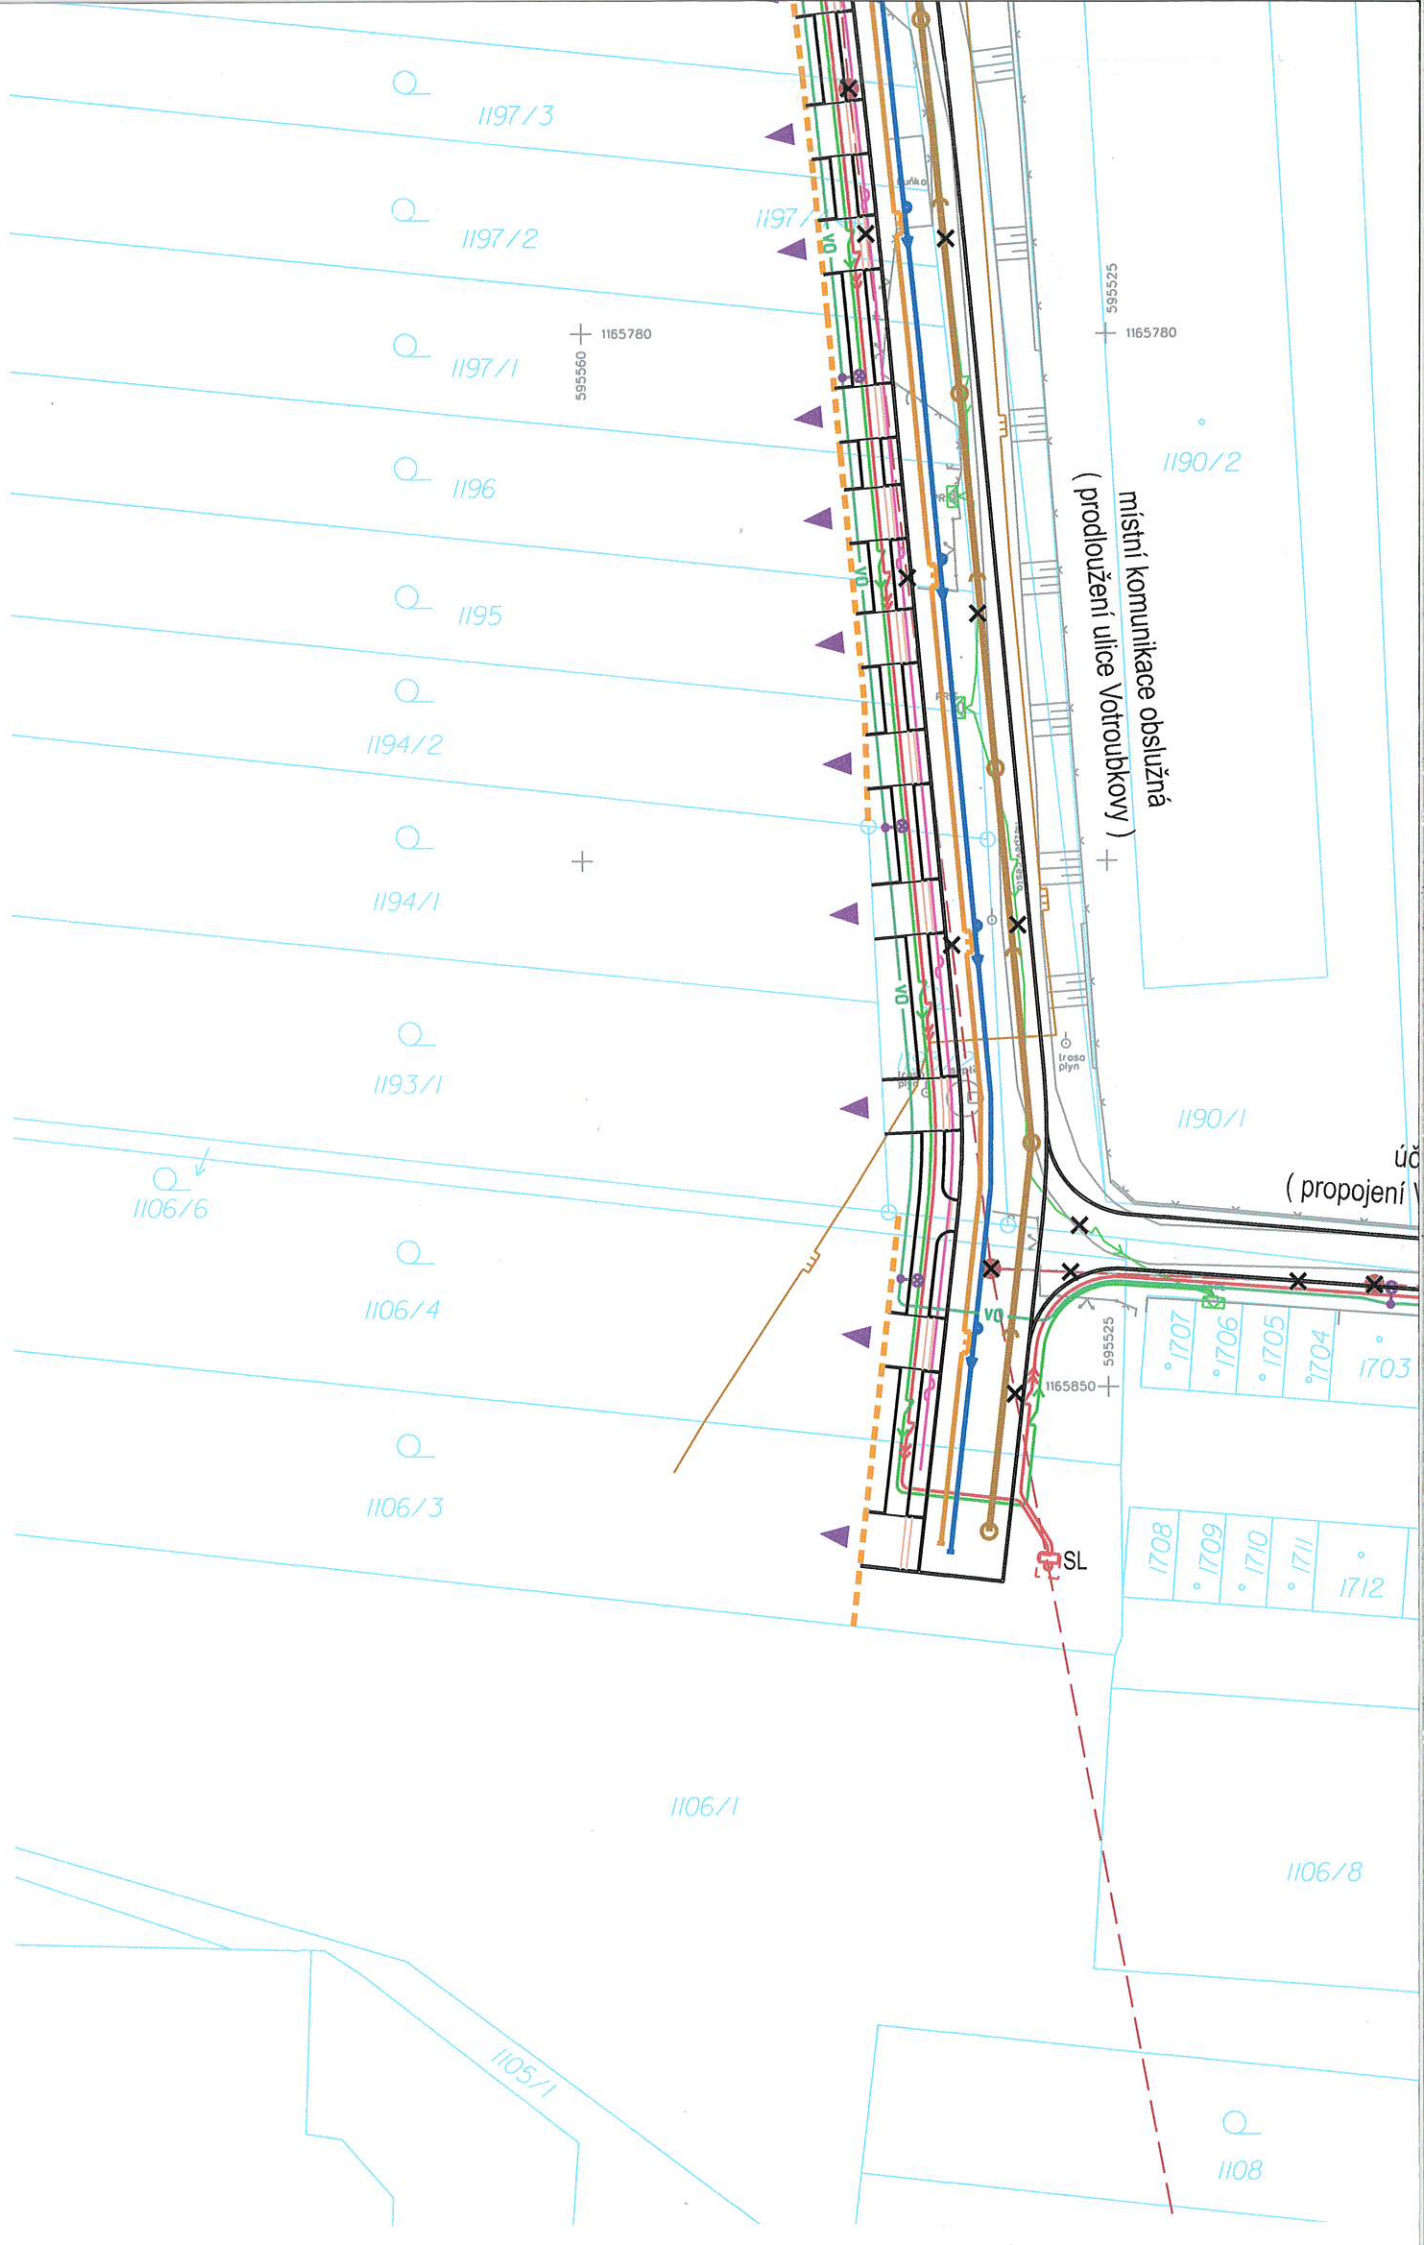


MÍSTNÍ KOMUNIKACE V PRODLOUŽENÍ UL. VOTROUBKOVY
s obousměrným dopravním provozem

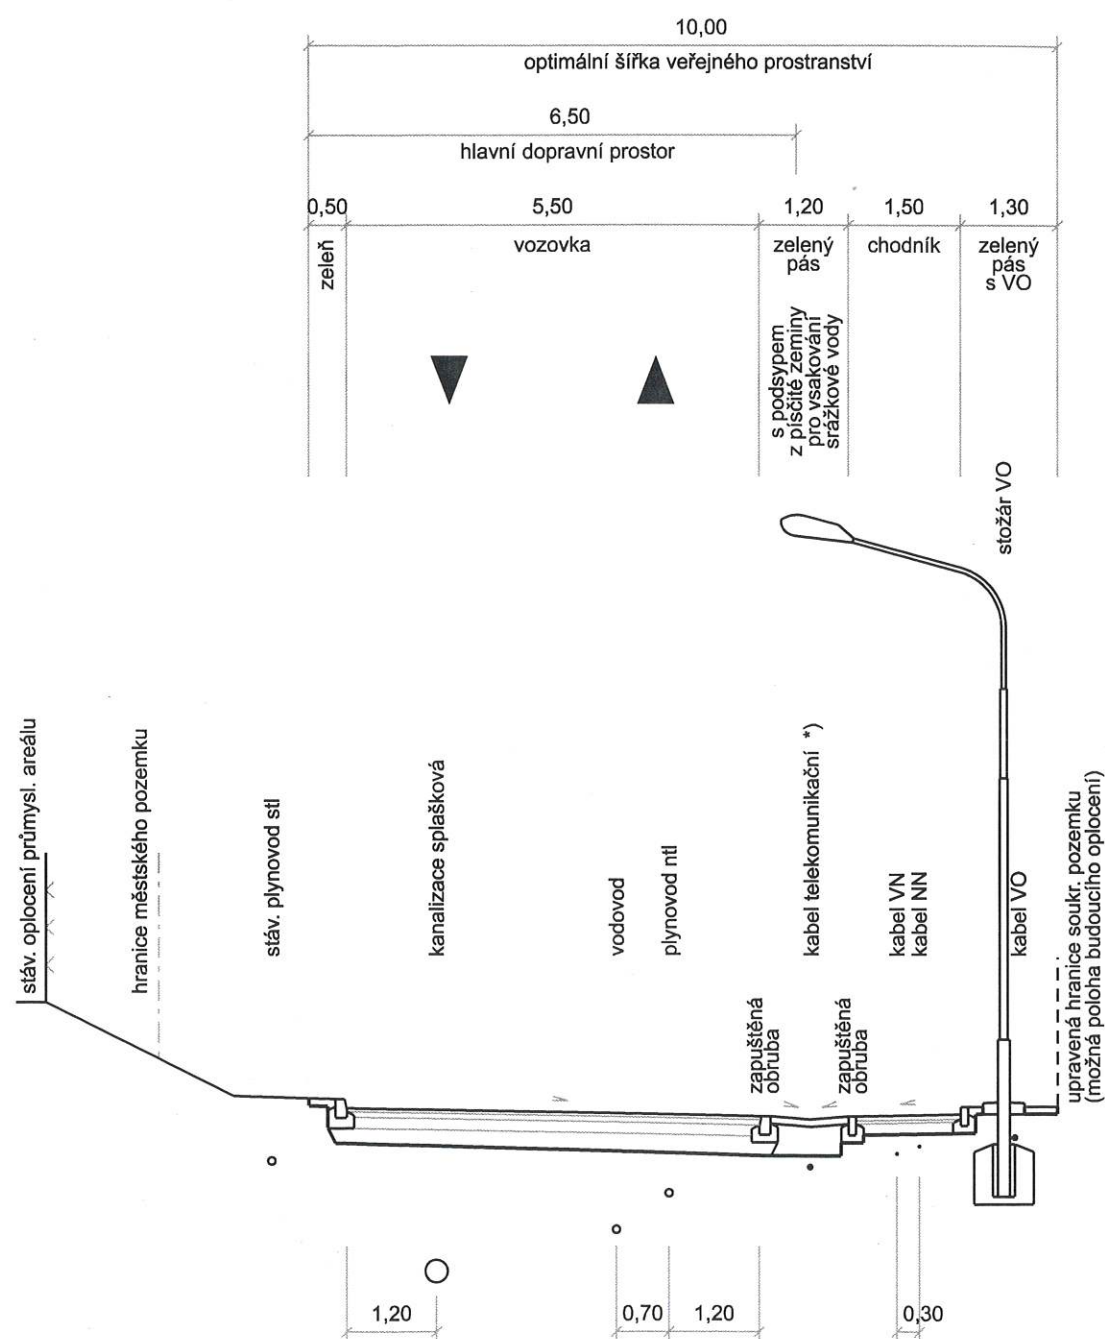

Pozn.
*) V případě, že kabely budou v celé trase uloženy v technickém kanále či v chráničkách, lze je umístit společně s kabely silovými do chodníku.

ÚČELOVÁ KOMUNIKACE SPOJUJÍCÍ UL. VOTROUBKOVU A SLADOVNICKOU
s jednosměrným dopravním provozem

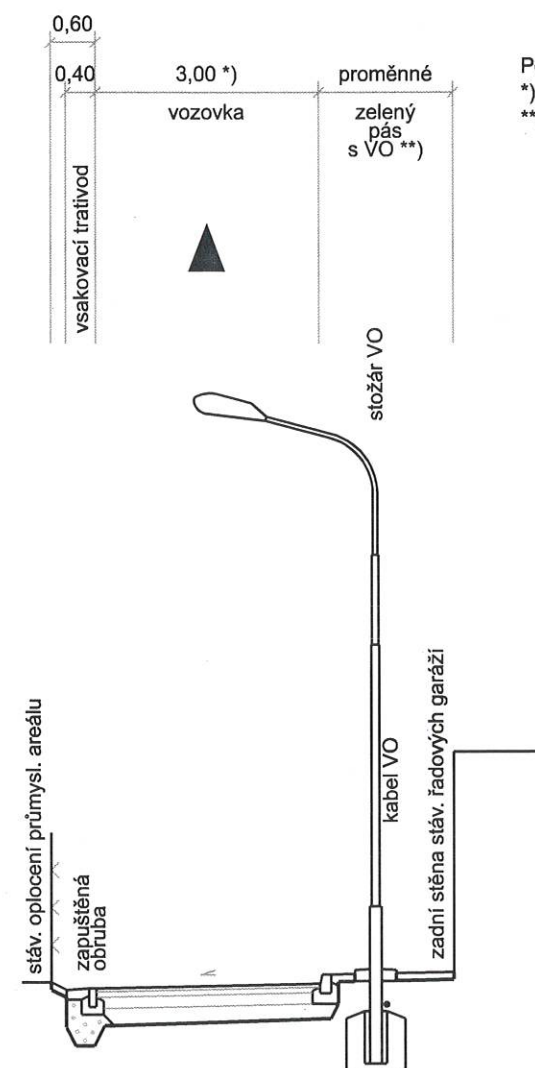

Pozn.
*) V dolní části komunikace u nájezdu z Votroubkovy šířka 3,50 m
**) V dolní části komunikace i kabelová vedení VN, NN a trafostanice



3