


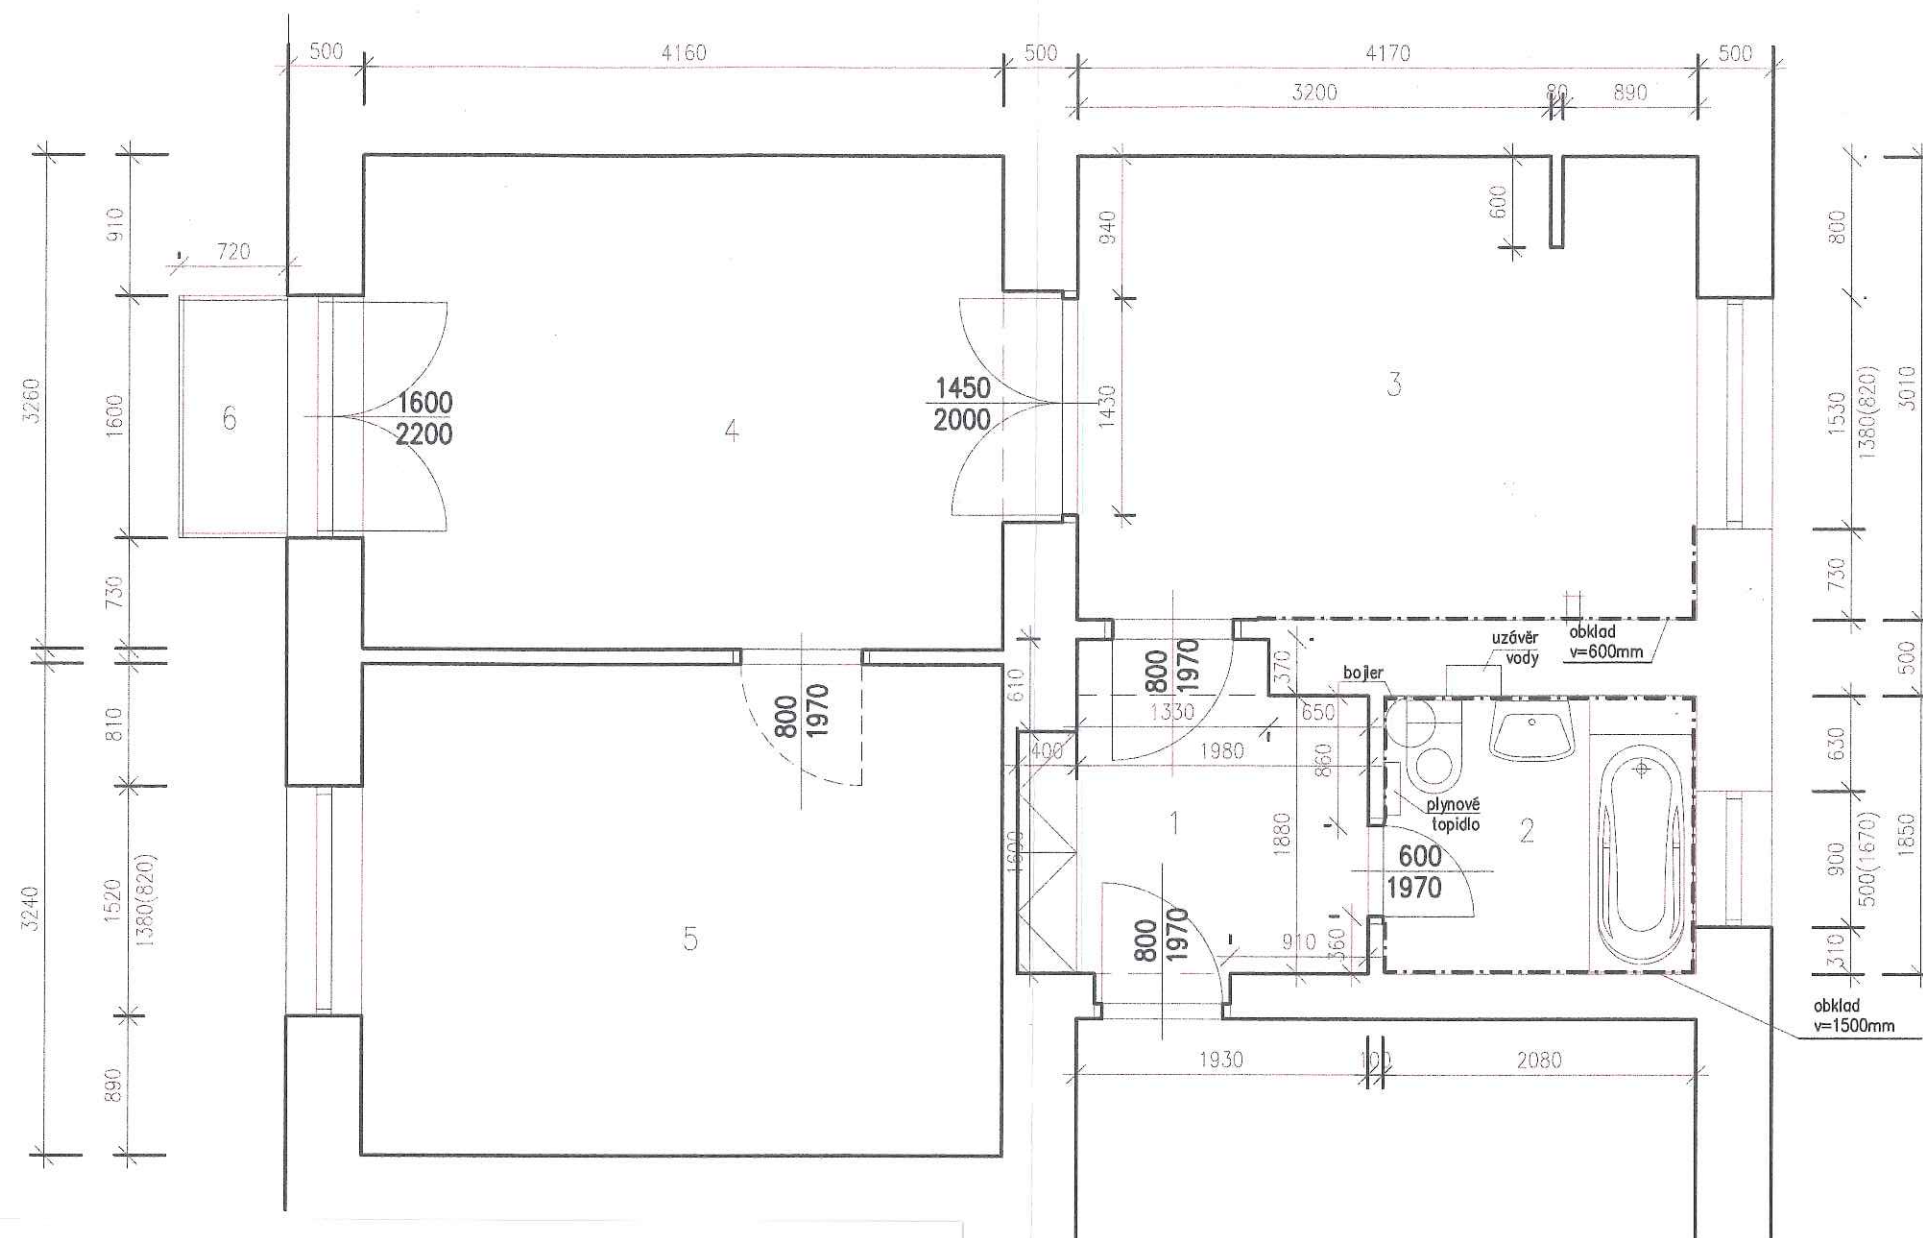

Zodp.projektant	Radka Volková, Loděnice 50, 671 75	PROJEKCE A ROZPOČTY STAVEB Radka Volková Loděnice 50, 671 75 IČ: 724 50 347, tel.: 79 569 316 radkavolkova@seznam.cz					
Vypracovala	Radka Volková, Loděnice 50, 671 75						
Investor	Statutární město Brno, Městská část Královo Pole, Palackého třída 59, 612 93						
Akce	ZAMĚŘENÍ STÁVAJÍCÍHO STAVU BYTU Purkyňova 5, byt č. 1911/5 612 93, Brno						
Obsah	PŮDORYS	Datum	03.2025	Měřítko	1:50	Číslo.výkr.	1