PŮDORYS 1.NP – NAVRŽENÝ STAV

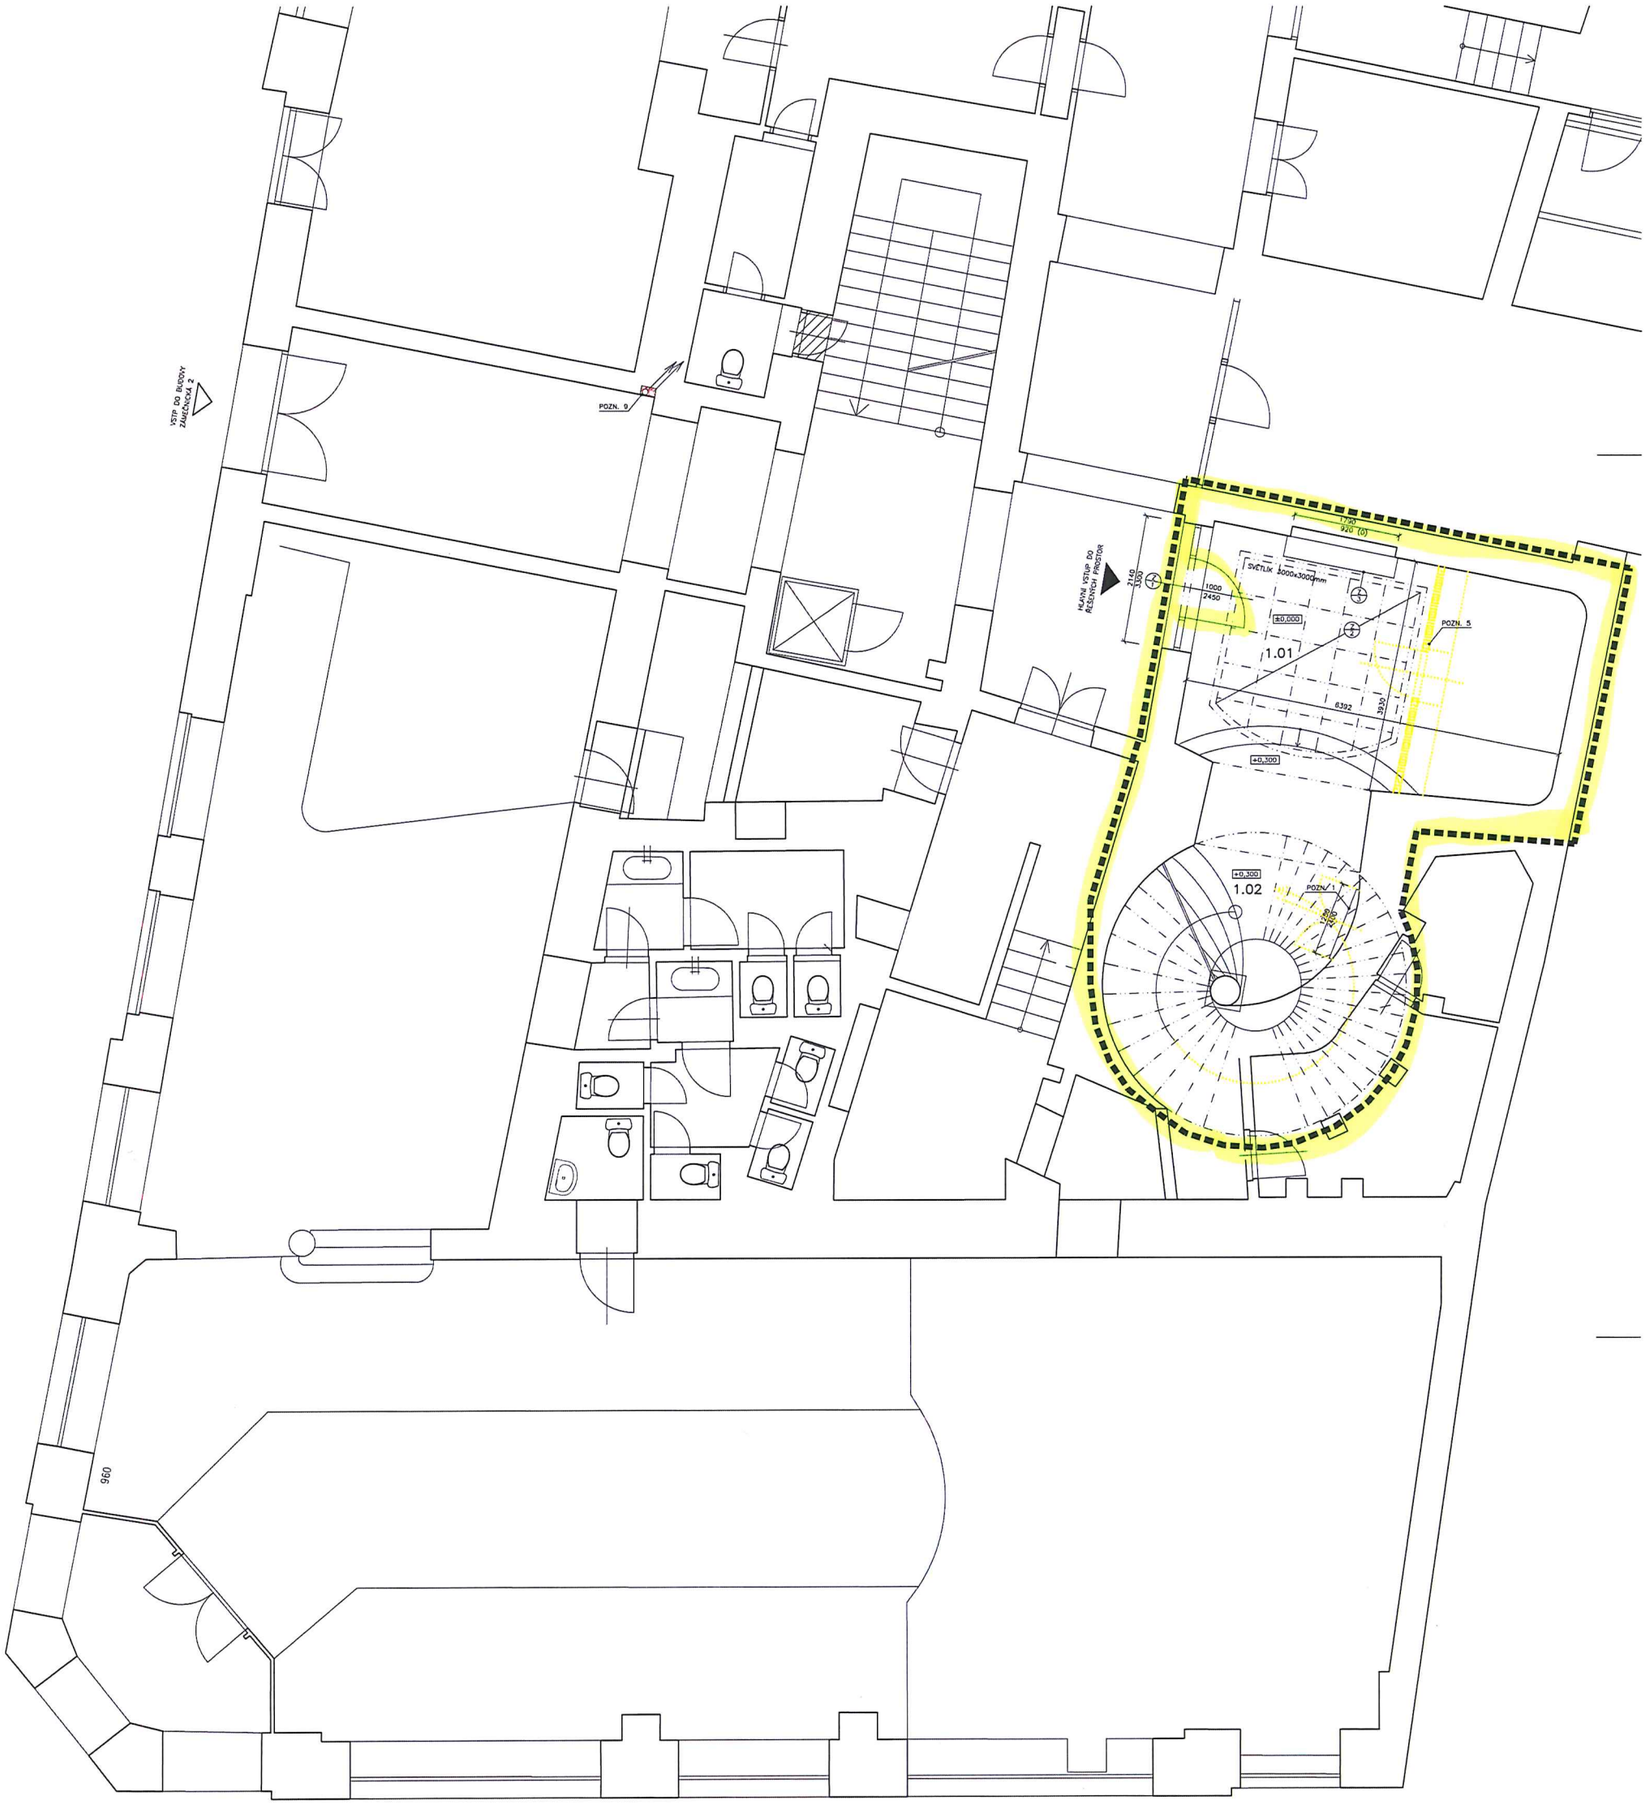

POZNÁMKY:

POZN. 1 – STÁVAJÍCÍ ZAZĎENÉ DVEŘE – NEPŮVODNÍ DŘEVĚNÁ VÝPLŇ BUDE ODSTRANĚNA, ŠTUKOVÁ VÝZDOBA PONECHÁNA A ZAZĎENÝ DVEŘÍ OTVOR OMITNUT.
POZN. 2 – SDK KONSTRUKCE KRYJÍCÍ VZT PROVOZOVNY MC'DONALD (m.č. 2.02 a 2.03) PROVEST S POŽÁRNÍ ODOLNOSTÍ DLE PBŘ.
POZN. 3 – SDK KONSTRUKCE–PRŮVLAK KRYJÍCÍ 2KS POTRUBÍ VZT. ROZMĚR CCA 500x3100x300mm. ROZMĚRY PŘIZPŮSOBIT PODMÍNKÁM. POŽÁRNÍ ODOLNOST DLE PBŘ.
POZN. 4 – SDK INSTALAČNÍ PŘÍZDÍMKA TL. 150mm, V. 1200mm, DL. 5300m
POZN. 5 – VYBOURÁNÍ STÁVAJÍCÍ DŘEVĚNÉ PŘÍČKY S DVEŘMI A OCELOVÝMI REGALY
POZN. 6 – VYBOURÁNÍ STÁVAJÍCÍ VRATNICE – DŘEVĚNÁ KONSTRUKCE AŽ PO STROP S PROSKLENÍM
POZN. 7 – SDK ZAKRYTÍ STÁVAJÍCÍHO SLEPÉHO SCHODIŠTĚ VČ. ZÁBRADLÍ S VÝJIMKOU PRVNÍHO RAMENE.
POZN. 8 – SERVISNÍ DVÍŘKA DO SDK rozm. 500x500mm PRO SERVIS VENTILÁTORŮ VZT. POLOHU PŘIZPŮSOBIT DLE SKUTEČNÉ POLOHY VENTILÁTORŮ.
POZN. 9 – VEDENÍ NOVÉ STOUPAČKY KANALIZACE A VODY ZE SKLEPA. SVISLÁ DRÁŽKA rozm. 150x200mm
POZN. 10 – PROSTUPY NOSNÝMI STĚNAMY PRO VZT 2x rozm. 350x180mm VE STĚNĚ tl. 650mm, 1x rozm. 180x180mm VE STĚNĚ tl. 650mm. VÝŠKOVÉ PROSTUPY OSADIT ZEJMÉNA S OHLEDEM NA POZICI VEDENÍ V PROSTORU SCHODIŠTĚ 2.17.
POZN. 11 – KABELOVÝ KANÁL (VIZ SILNOPROUD). STAVEBNÍ PŘÍPRAVA – V TRASE KANÁLU BUDE ODSTRANĚN NÁSYP NA HLOUBKU –170mm POD PODLAKOU V ŠÍŘCE 300mm. V PROSTORU PAK BUDE PROVEDEN PODKLADNÍ BETON tl. 70mm, š. 300mm dl. 55bm. HORNÍ LIC BETONU PAK BUDE –100mm.

LEGENDA MÍSTNOSTÍ

ČÍSLO MÍSTNOSTI	NÁZEV MÍSTNOSTI	PLOCHA /m2/	PODLAHA		PODHLED/S.V.	POZNÁMKA
			POVRCH	SKLADBA		
1.01	VSTUPNÍ HALA	89,9	STÁVAJÍCÍ DLAŽBA	–	OMÍTKA ŠTUK. VÝZDOBA	
1.02	SCHODIŠTĚ	6,2	STÁVAJÍCÍ KÁMEN	–	OMÍTKA ŠTUK. VÝZDOBA	

LEGENDA:

- HRANICE ŘEŠENÝCH PROSTOR
- STÁVAJÍCÍ KONSTRUKCE
- BOURANÉ KONSTRUKCE
- DOZDÍVKY NOSNÉHO ZDIVA – CIHLY PLNÉ NA M50
- PŘÍČKY SDK tl. 100mm

Z S V S

VEDOUCÍ PROJEKTANT: ING.ARCH.IVO BRANDŠTETR	VYPRACOVAL: ING.ARCH.MAREK BRANDŠTETR	ING.ARCH. IVO BRANDŠTETR TOMÉŠOVA 1, BRNO, 602 00 TEL. 543 232 150 WWW.BRANDSTETR.COM
STAVEBNÍK: STATUTÁRNÍ MĚSTO BRNO, DOMINIKÁNSKÉHO NÁM. 1, 601 67 BRNO		
NÁZEV STAVBY: ZÁMEČNICKÁ 2 – STAVEBNÍ ÚPRAVY A ROZDĚLENÍ NEBYTOVÝCH PROSTOR VE 2.NP	FORMÁT: 7x A4	
	DATUM: 06/2015	
	STUPEŇ PD: DSP/DPS/ZDS	
MÍSTO STAVBY: Zámečnická 90/2, Brno, 60200, p.č.530 k.ú.Město Brno	ZAK. ČÍSLO: X	
	PROFESE: STAV.ČÁST	
NÁZEV VÝKRESU: PŮDORYS – NAVRŽENÝ STAV	MĚŘÍTKO: 1 : 50	ČÍSLO VÝKRESU: 01.