


Report z ÚPmB k pozemku parc. č. .544, k.ú. Stránice

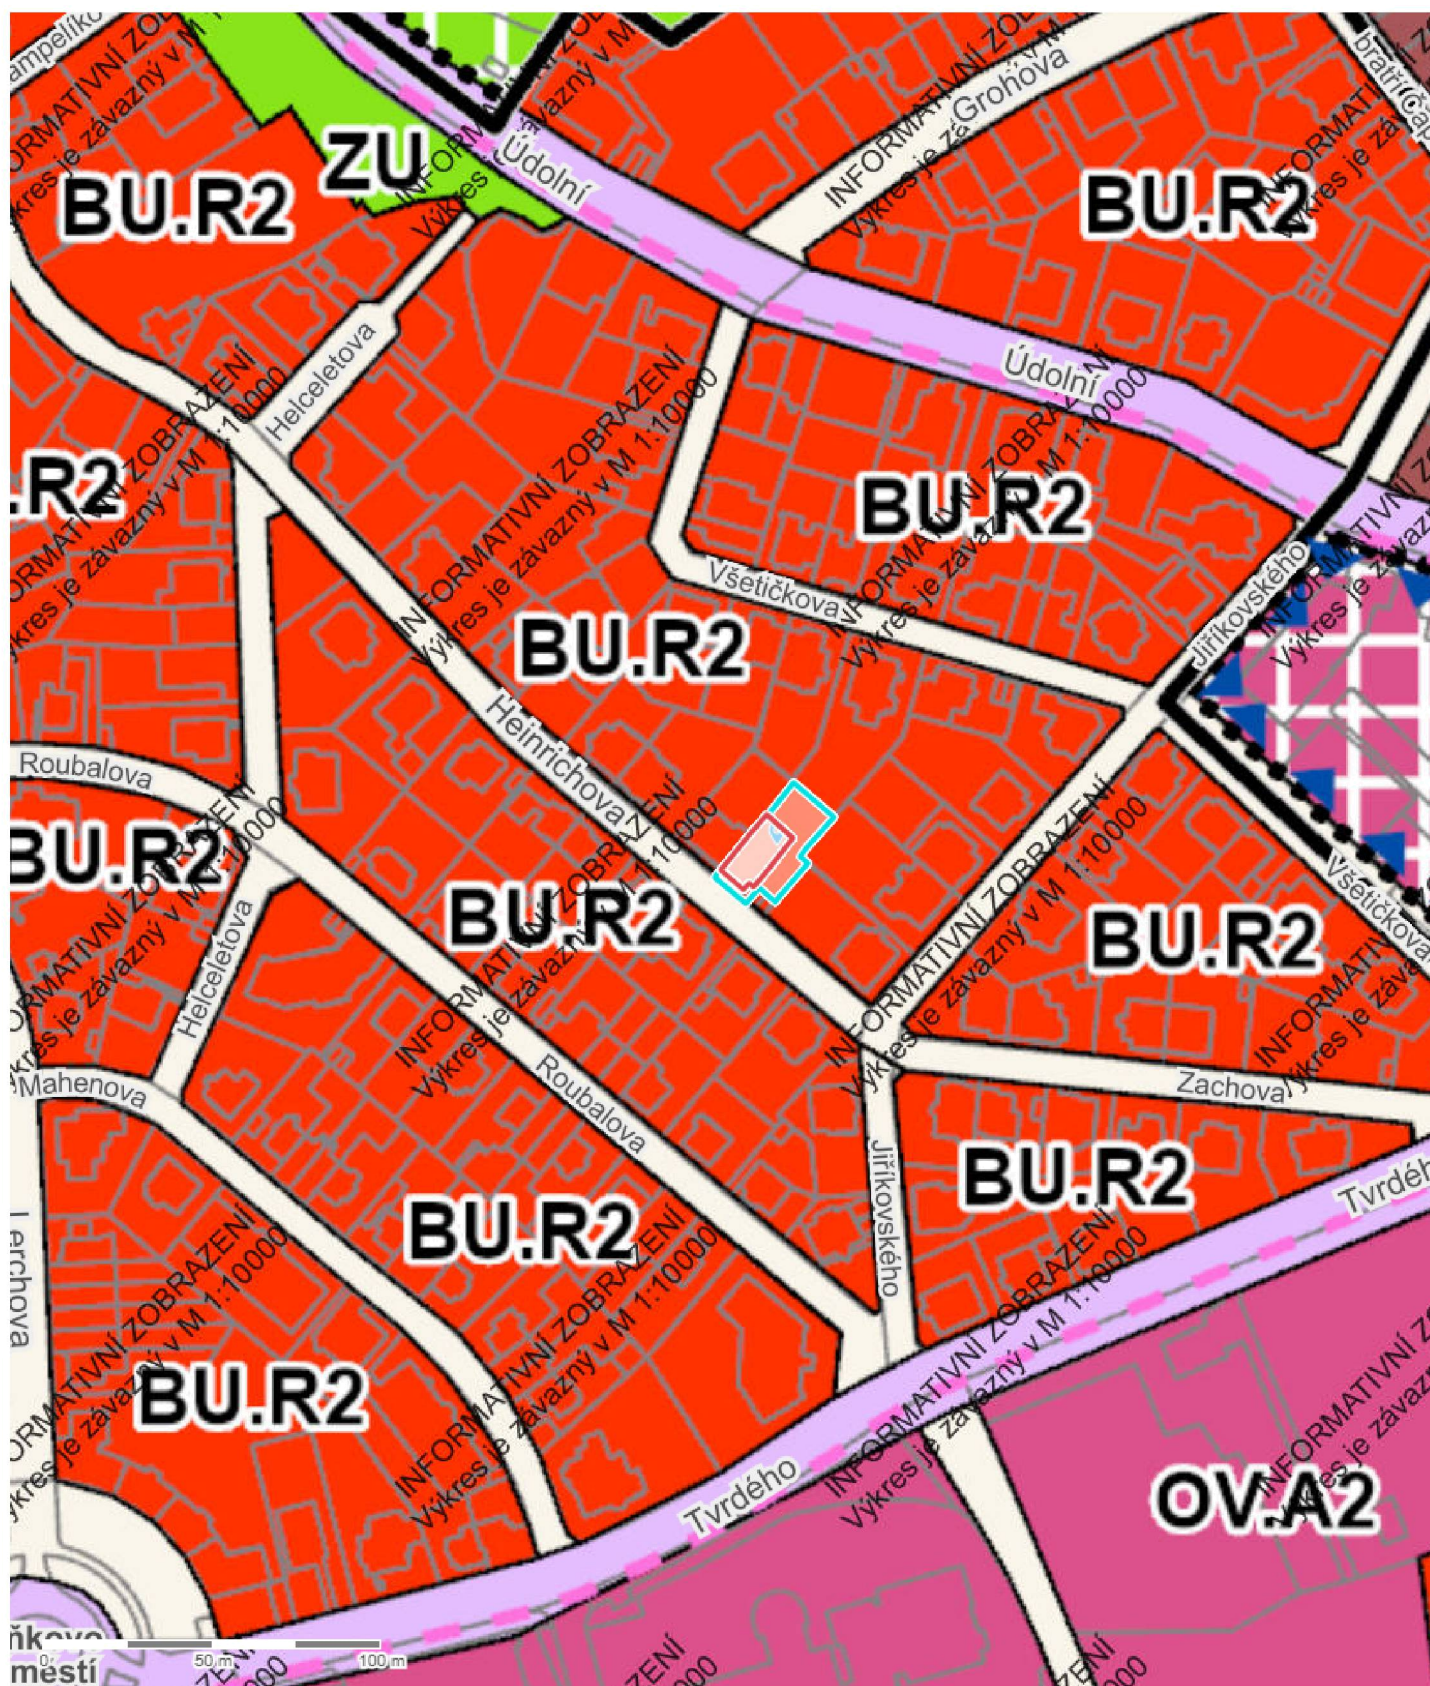

Parcela

Katastrální území	Stránice
Číslo parcely	.544
List vlastnictví	10001
Druh pozemku	zastavěná plocha a nádvoří
Způsob využití	–
Výměra dle KN	223 m ²
Výměra dle geometrie	223 m ²
Stav parcely k	01.05.2025


Informace k dotčené ploše s rozdílným způsobem využití z ÚPmB

Stav	plocha stabilizovaná
Kód plochy s rozdílným způsobem využití (RZV)	BU
Název RZV	Bydlení všeobecné
Struktura zástavby	rezidenční nízkopodlažní
Výšková úroveň zástavby	3-10 m
Podrobnější využití	–
Výměra pozemku dotčená danou plochou RZV	223 m ² (100%)

Další informace z ÚPmB

Koridor plošně vymezený	–
Zóna se shodným charakterem	Z3.16 Masarykova čtvrť, Stránice
Rozvojová lokalita	–
Územní rezerva	–
Koridor nad plochami s rozdílným způsobem využití	–
VPS a VPO s možností vyvlastnění – plošné	–
VPS a VPO s možností vyvlastnění – liniové	–

Report z ÚPmB k pozemku parc. č. 543/1, k.ú. Stránice

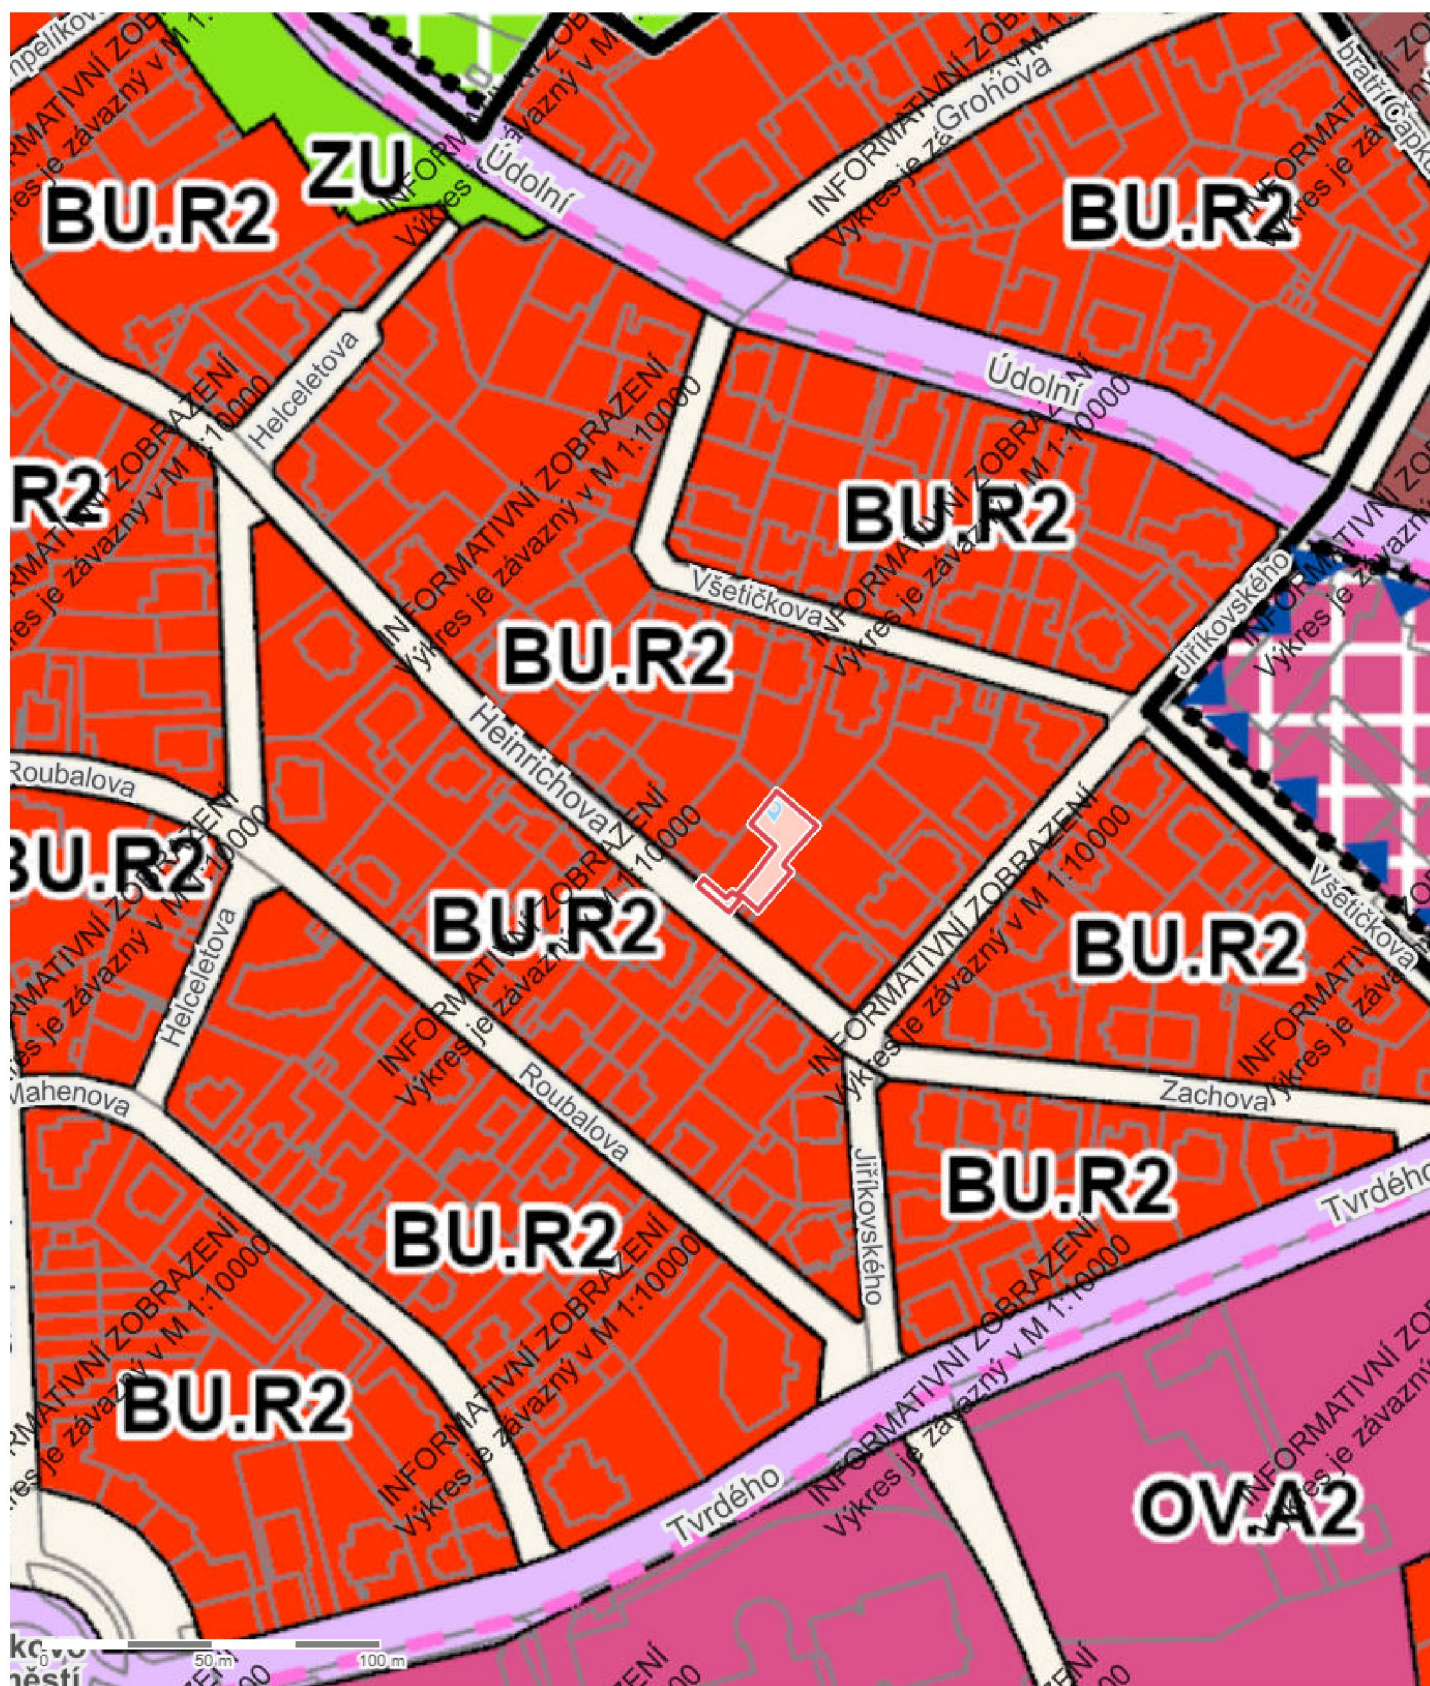

Parcela

Katastrální území	Stránice
Číslo parcely	543/1
List vlastnictví	1090
Druh pozemku	zahrada
Způsob využití	–
Výměra dle KN	375 m ²
Výměra dle geometrie	375 m ²
Stav parcely k	01.05.2025

Informace k dotčené ploše s rozdílným způsobem využití z ÚPmB

Stav	plocha stabilizovaná
Kód plochy s rozdílným způsobem využití (RZV)	BU
Název RZV	Bydlení všeobecné
Struktura zástavby	rezidenční nízkopodlažní
Výšková úroveň zástavby	3-10 m
Podrobnější využití	–
Výměra pozemku dotčená danou plochou RZV	366 m ² (98%)

Informace k dotčené ploše s rozdílným způsobem využití z ÚPmB

Stav	plocha stabilizovaná
Kód plochy s rozdílným způsobem využití (RZV)	PU
Název RZV	Veřejná prostranství všeobecná
Struktura zástavby	–
Výšková úroveň zástavby	–
Podrobnější využití	–
Výměra pozemku dotčená danou plochou RZV	10 m ² (3%)

Další informace z ÚPmB

Koridor plošně vymezený	–
Zóna se shodným charakterem	Z3.16 Masarykova čtvrť, Stránice
Rozvojová lokalita	–
Územní rezerva	–
Koridor nad plochami s rozdílným způsobem využití	–
VPS a VPO s možností vyvlastnění – plošné	–
VPS a VPO s možností vyvlastnění – liniové	–