


## VÝKAZ DOSAVADNÍHO A NOVÉHO STAVU ÚDAJŮ KATASTRU NEMOVITOSTÍ

Dosavadní stav			Nový stav										
Označení pozemku parc. číslem	Výměra parcely ha : m <sup>2</sup>	Druh pozemku Způsob využití	Označení pozemku parc. číslem	Výměra parcely ha : m <sup>2</sup>	Druh pozemku Způsob využití	Typ stavby Způsob využití	Zpús. určení výměr	Porovnání se stavem evidence právních vztahů					
								Díl přechází z pozemku označeného v		Číslo listu vlastnictví	Výměra dílu ha : m <sup>2</sup>	Označení dílu	
katastru nemovitostí		dřívější poz. evidenci											
2984	3 : 32 : 03	ostat. pl. jiná plocha	2984/5	2 : 29 : 91	ostat. pl. jiná plocha		2	2984		10001	2 : 29 : 91		
			2984/6	1 : 02 : 13	ostat. pl. jiná plocha			2984		10001	1 : 02 : 13		
*1)	3 : 32 : 03			3 : 32 : 04									

\*1) Rozdíl vzniklý zaokrouhlením nových výměr (bod 14.7b přílohy vyhlášky č. 357/2013 Sb.)

<b>GEOMETRICKÝ PLÁN</b> pro rozdělení pozemku	Geometrický plán ověřil autorizovaný zeměměřický inženýr:		Stejnopis ověřil autorizovaný zeměměřický inženýr:	
	Jméno, příjmení: <b>Ing. Tomáš Kobližek</b>		Jméno, příjmení: <b>Ing. Tomáš Kobližek</b>	
	Číslo položky rejstříku autorizovaných zeměměřických inženýrů: <b>3000</b>		Číslo položky rejstříku autorizovaných zeměměřických inženýrů: <b>3000</b>	
	Dne: <b>3.7.2025</b> Číslo: <b>247/2025</b>		Dne: <b>8.7.2025</b> Číslo: <b>257/2025</b>	
Náležitostmi a přesností odpovídá právním předpisům.		Tento stejnopis odpovídá geometrickému plánu v elektronické podobě uloženému v dokumentaci katastrálního úřadu.		
Vyhotovitel: PK Geo, s.r.o. Jeřábkova 5, 602 00 Brno tel. +420 603 416 515 email: pospisil@pkgeo.cz	Katastrální úřad souhlasí s očíslováním parcel.  <b>Petr Doležal</b> KÚ pro Jihomoravský kraj KP Brno-město PGP-1251/2025-702 2025.07.08 10:54:45 +02'00'		Ověření stejnopisu geometrického plánu v listinné podobě.  	
Číslo plánu: <b>2671-179/2025</b>				
Okres: <b>Brno-město</b>				
Obec: <b>Brno</b>				
Kat. území: <b>Černovice</b>				
Mapový list: <b>Brno 7-2/11</b>				
Dosavadním vlastníkům pozemků byla poskytnuta možnost seznámit se v terénu s průběhem navrhovaných nových hranic, které byly označeny předepsaným způsobem:				
<b>viz. seznam souřadnic</b>				

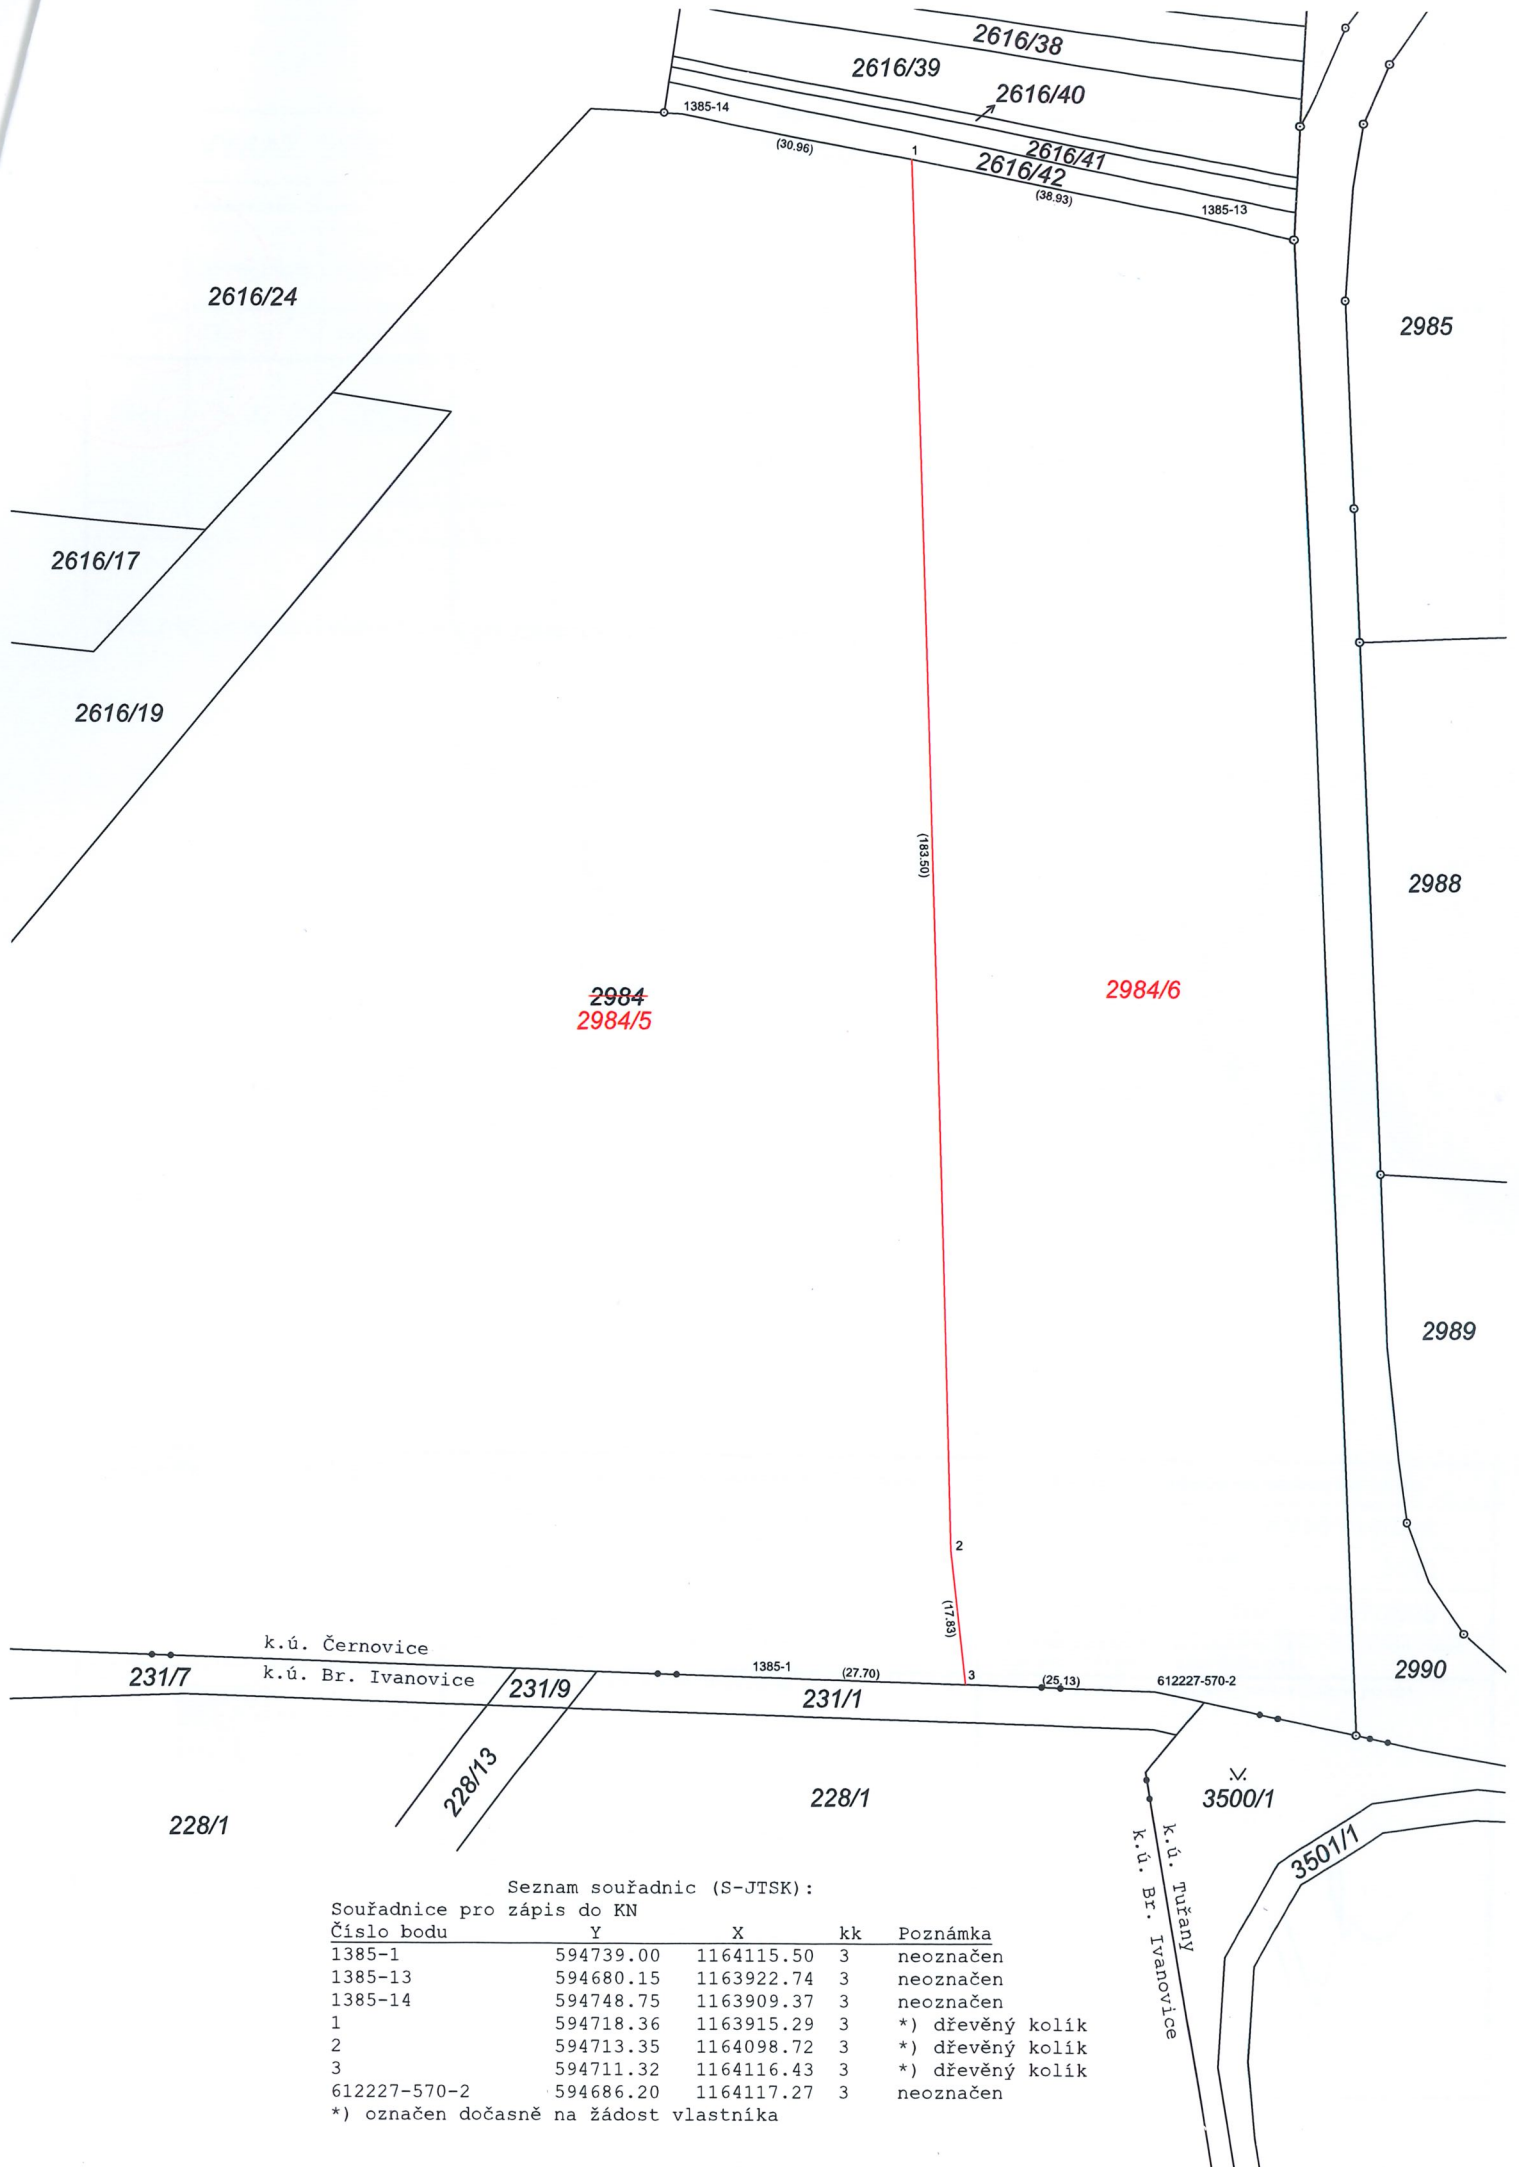

2984  
2984/5

2984/6

Seznam souřadnic (S-JTSK):

Číslo bodu	Y	X	kk	Poznámka
1385-1	594739.00	1164115.50	3	neoznačen
1385-13	594680.15	1163922.74	3	neoznačen
1385-14	594748.75	1163909.37	3	neoznačen
1	594718.36	1163915.29	3	*) dřevěný kolík
2	594713.35	1164098.72	3	*) dřevěný kolík
3	594711.32	1164116.43	3	*) dřevěný kolík
612227-570-2	594686.20	1164117.27	3	neoznačen

\*) označen dočasně na žádost vlastníka