


VÝKAZ DOSAVADNÍHO A NOVÉHO STAVU ÚDAJŮ KATASTRU NEMOVITOSTÍ

Dosavadní stav			Nový stav								
Označení pozemku parc. číslem	Výměra parcely ha m ²	Druh pozemku Způsob využití	Označení pozemku parc. číslem	Výměra parcely ha m ²	Druh pozemku Způsob využití	Typ stavby Způsob využití	Způs. určení výměr	Porovnání se stavem evidence právních vztahů			
								Díl přechází z pozemku označeného v katastru nemovitostí		Číslo listu vlastnictví	Výměra dílu ha m ²
		dřívejší poz. evidenci									
228/20	89,67	ostat. pl. jiná plocha	228/20	81,95	ostat. pl. jiná plocha		0	228/20	10001	81,95	
			228/32	7,72	ostat. pl. jiná plocha		0				
	89,67			89,67							

Dělit nebo scelovat pozemky lze jen na základě územního rozhodnutí, pokud podmínky pro ně nejsou stanoveny jiným rozhodnutím nebo opatřením.

GEOMETRICKÝ PLÁN pro rozdělení pozemku		Náležitosti a přesnosti odpovídá právním předpisům.		Katastrální úřad, katastrální pracoviště souhlasí s očíslováním parcel.	
Vyhotožil: PK GEO PK Geo, s.r.o. Jeřábkova 5, 602 00 Brno tel. +4 20 54 3 254 343 email: pkgeo@pkgeo.cz					
Číslo plánu: 1134-418/2012 Okres: Brno-město Obec: Brno Kat. území: Brněnské Ivanovice Mapový list: DKM					
Kód způsobu určení výměr je určen podle § 77 odst. 2 vyhlášky č. 26/2007 Sb. v platném znění.		Geometrický plán ověřil úředně oprávněný zeměměřický inženýr: Ing. Markéta Pospíšilová		Souhlas katastrálního úřadu, kat. pracoviště potvrdil: Novotná Helens	
Dosavadním vlastníkům pozemků byla poskytnuta možnost seznámit se v terénu s průběhem navrhovaných nových hranic, které byly označeny předepsaným způsobem: znakem z plastu		Dne 23.10.2012 Číslo 178/2012		Dne 30. X. 2012 Číslo 1612/1012-102	
		Úředně oprávněný zeměměřický inženýr odpovídá za odbornou úroveň geometrického plánu, za dosažení předepsané přesnosti a za správnost a úplnost náležitostí podle právních předpisů.		Jeden prvopis geometrického plánu a předepsané přílohy jsou uloženy u katastrálního úřadu, katastrálního pracoviště.	

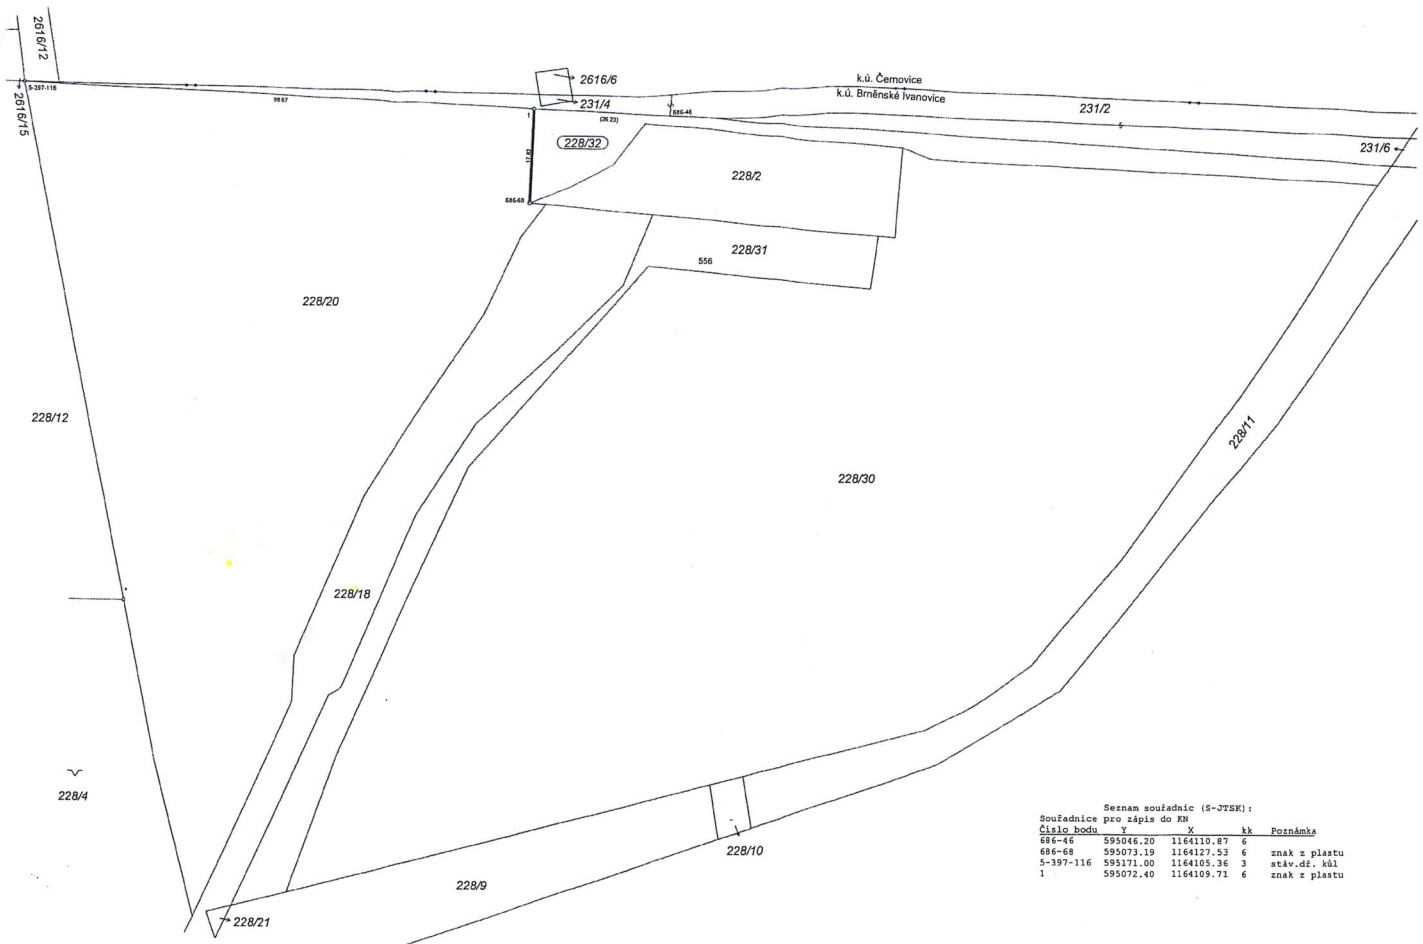

Seznam souřadnic (S-JTSK):
 Souřadnice pro zápis do KN

Číslo bodu	y	x	kk	Poznámka
686-46	595046.20	1164110.87	6	
686-68	595073.19	1164127.53	6	znak z plánu
5-397-116	595171.00	1164105.96	3	stáv.dř. kůl
1	595072.40	1164109.71	6	znak z plánu