


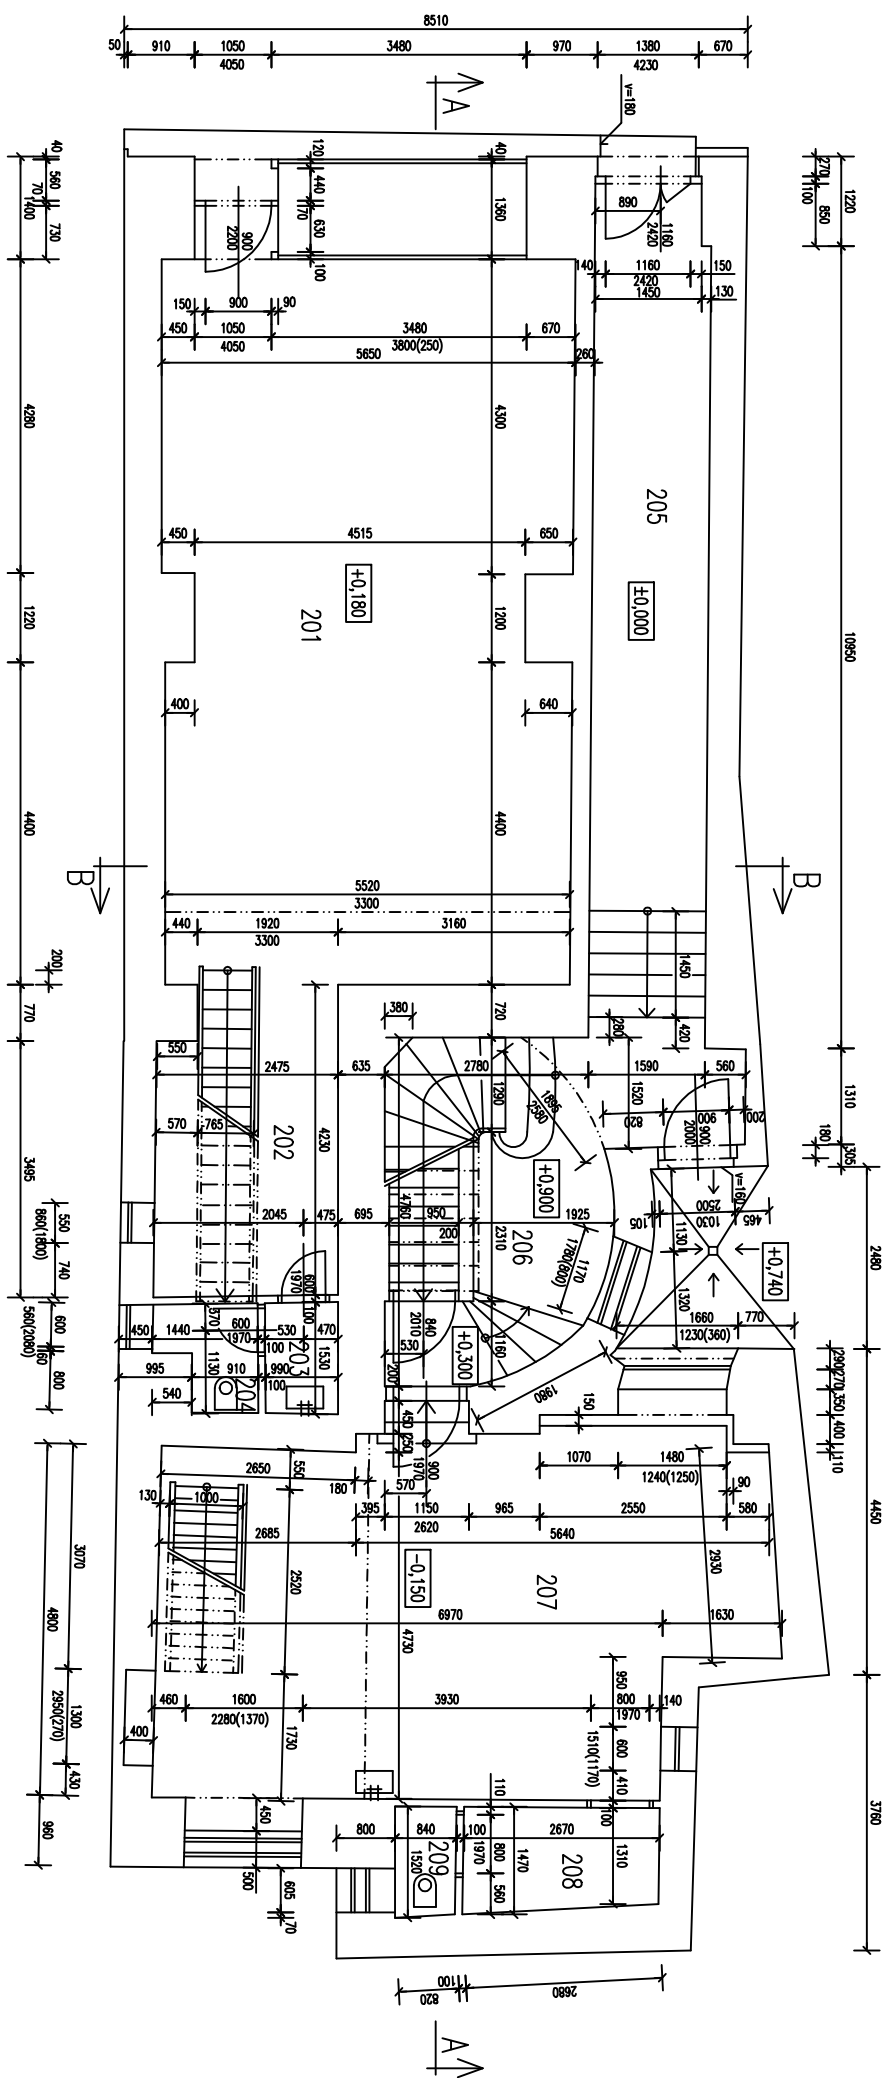

OZN	PLOCHA m ²	SV. VÝŠKA m	POZNÁMKA
201	54,07	5,400	
202	10,15	3,300	
203	1,50	3,300	
204	1,89	3,300	
205	18,50	3,540	
206	16,04	—	
207	38,59	2,890	
208	3,89	2,710	
209	1,23	2,710	

ADRESA	RADNICKÁ 5				VED. PROJ.	ING. DOMANIK
	OBRÁZK. VÝKRESU				ZOB. PROJ.	ING. OMROUŠEK
	PŘÍSTAVBA 1.NP				VÝKRES	ING. JANKOVSKÁ
INVESTOR: SHANB s.p. v Brně						
MÍSTO	ORÁNEŠ	BRNO	MÍSTO	BRNO	MĚŘITVO	ČÍSLO ZÁKAZY
	PROJ. ST. ZSS		POČET FORMÁTŮ	444	1 : 50	85/2002
DATUM	VI/2002					Č. VÝK. 3