


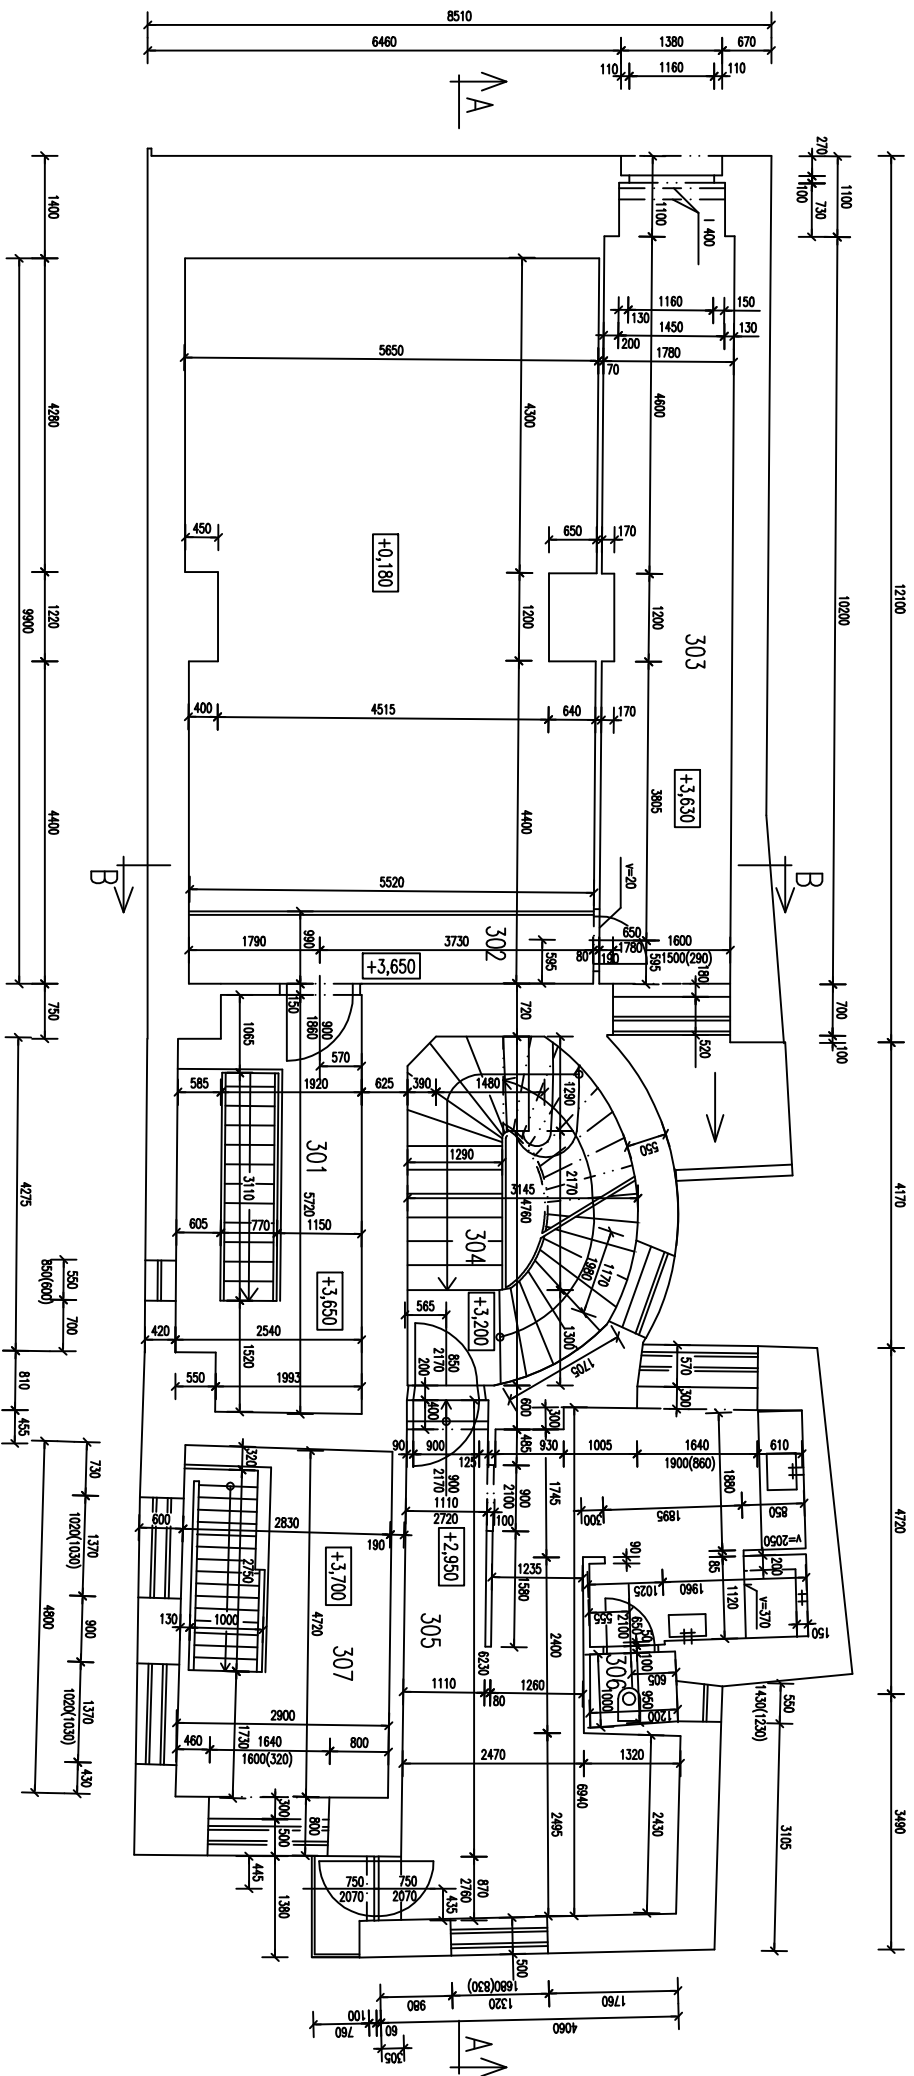

OZN	PLŮCHA m ²	SV. VÝŠKA m	POZNÁMKA
301	13,60	1,330	
302	5,55	1,330	
303	19,03	1,990	
304	12,93	—	
305	28,73	2,800	
306	1,15	2,800	
307	13,57	2,050	

AKCE	RADNICKÁ 5				VED. PROJ.	ING. DOMANIK
	OBJEKT VÝKRESU				ZOB. PROJ.	ING. OMROUŠEK
	PŮDORYS 2.NP				VÝRABOVNĚ	ING. JUREČKOVÁ
	INVESTOR: Shimb s.p. v lik.				KRESLIL	
OKEČES	BRNO	MĚSTO	BRNO	ČÍSLO ZÁKAZKY 65/2002	Č. VÝK.	
	PROJ. ST. ZSS	POČET FORMÁTŮ 444	1 : 50			
KONTROLA						
DATUM		VI/2002		4		