


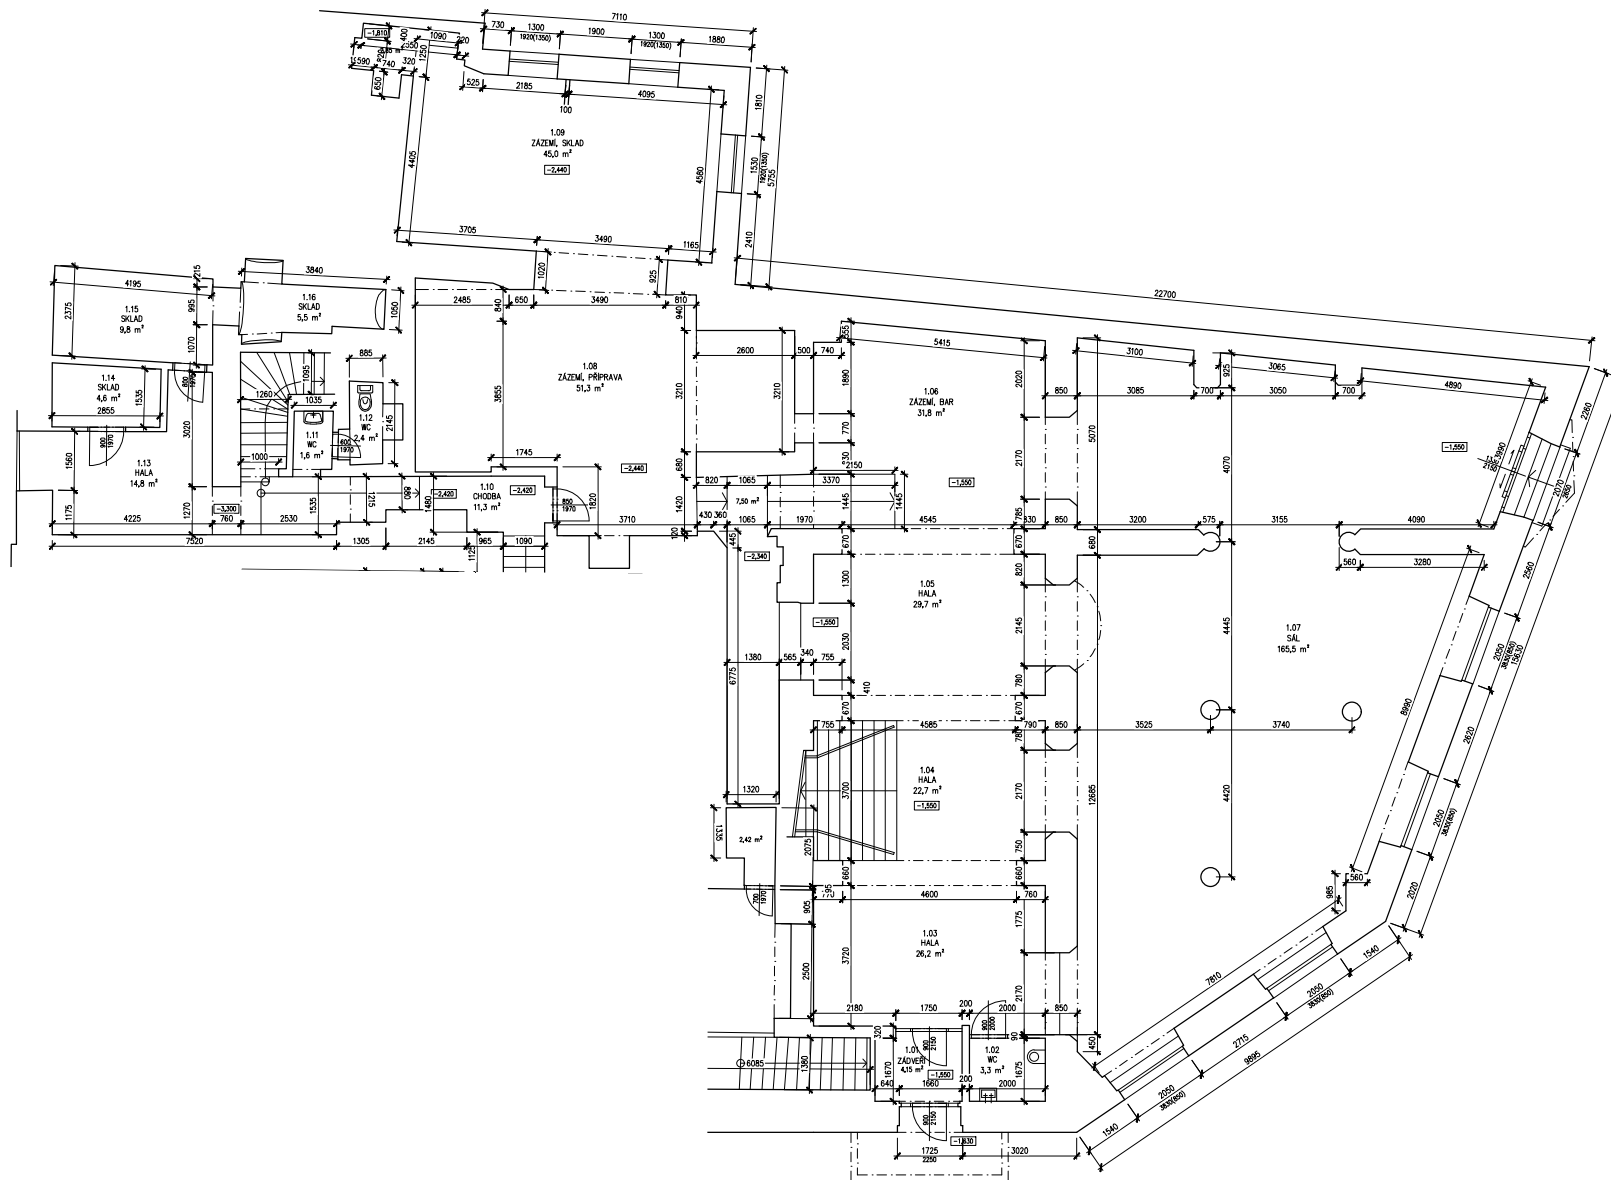

LEGENDA MÍSTNOSTÍ		
OZN.	ÚČEL MÍSTNOSTI	PLOCHA /m²/
1.02	WC	3,3
1.03	HALA	26,2
1.04	HALA	22,7
1.05	HALA	29,7
1.06	ZÁZEMÍ, BAR	31,8
1.07	SÁL	165,5
1.08	ZÁZEMÍ, PŘÍPRAVA	51,3
1.09	ZÁZEMÍ, SKLAD	45,0
1.10	CHODBA	11,3
1.11	WC	1,6
1.12	WC	2,4
1.13	HALA	14,8
1.14	SKLAD	4,6
1.15	SKLAD	9,8
1.16	SKLAD	5,5
CELKEM		425,5 m²