
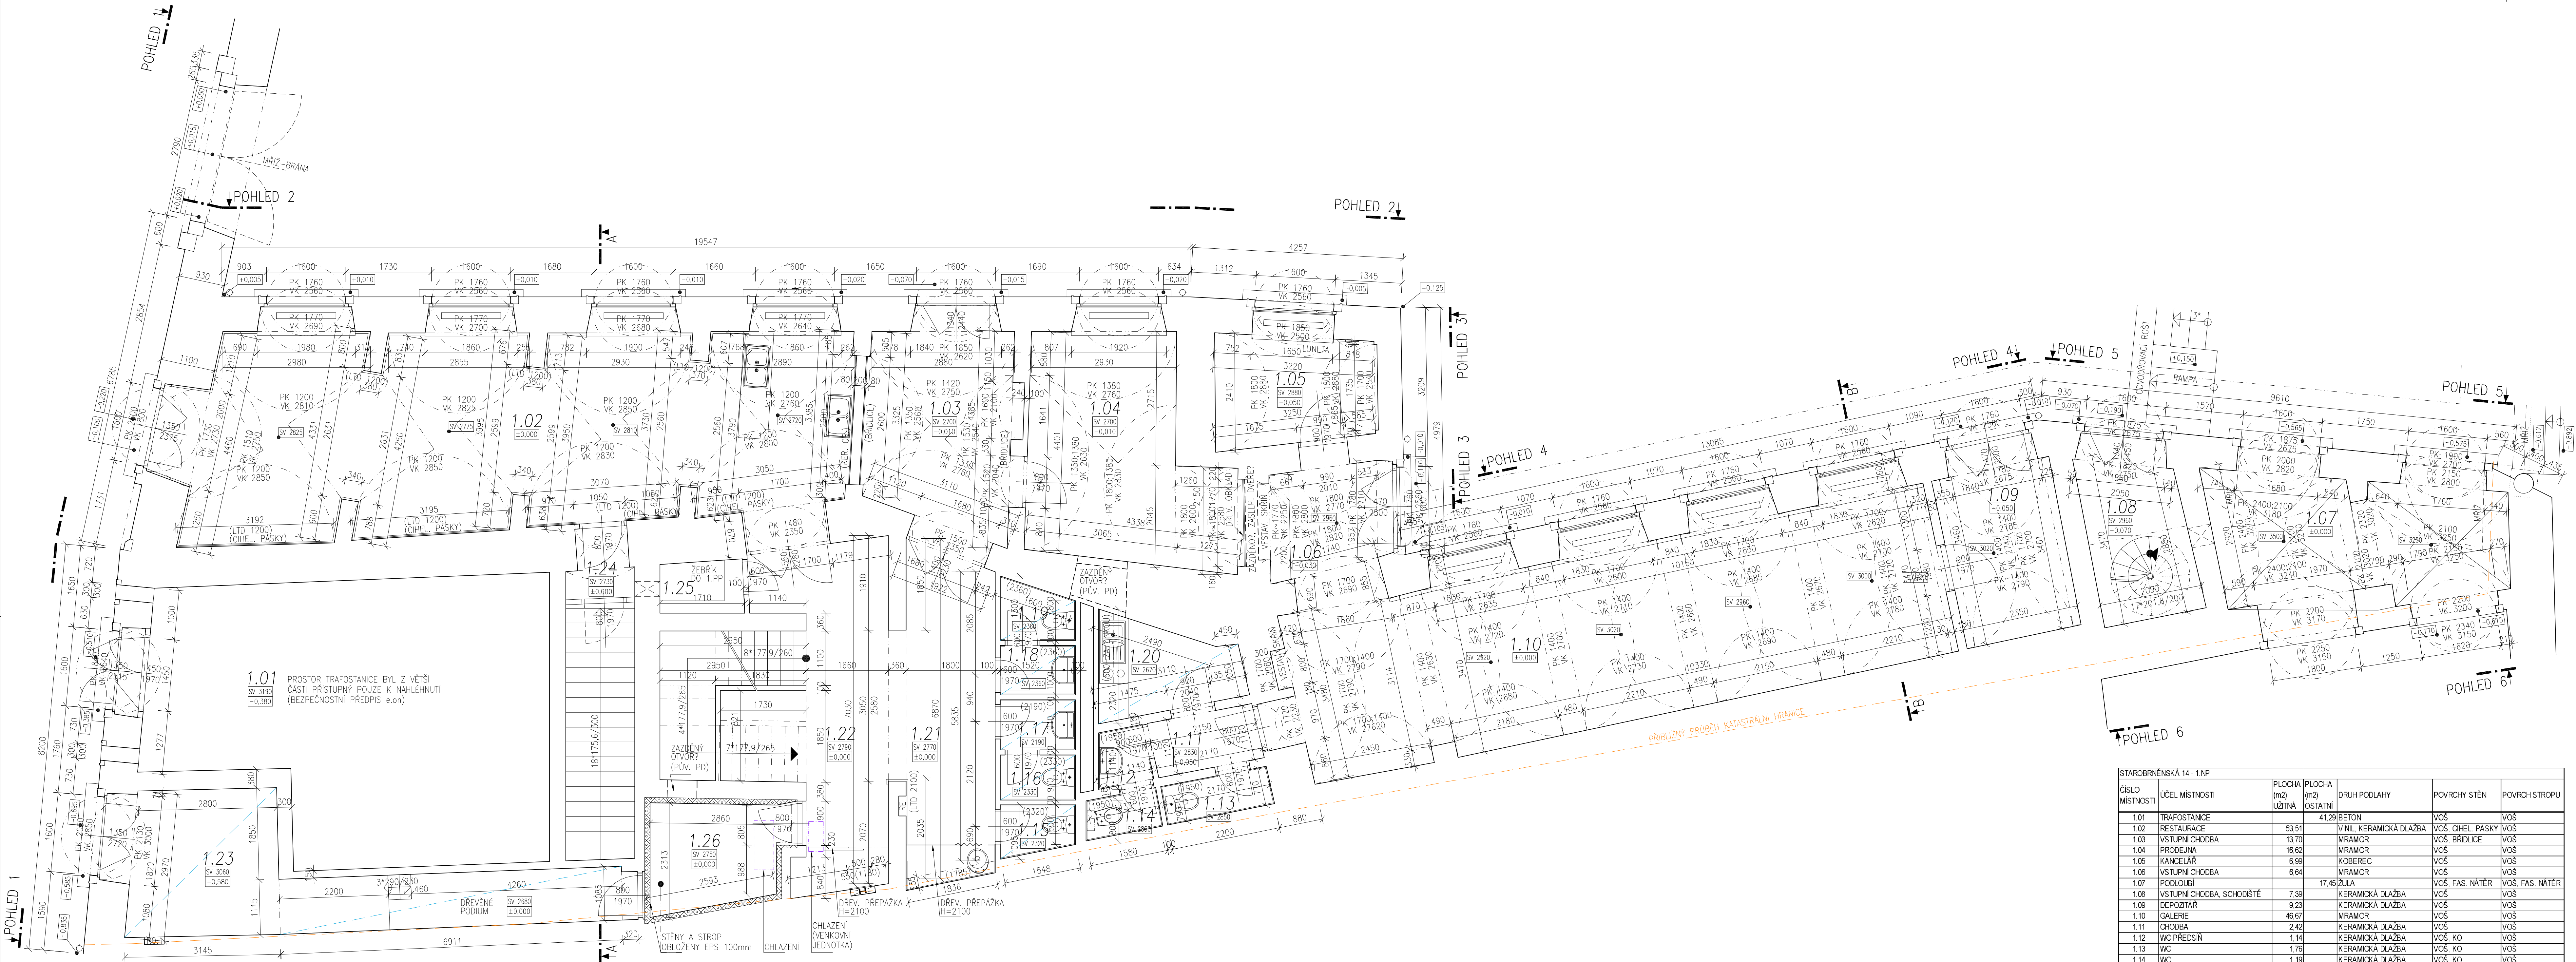


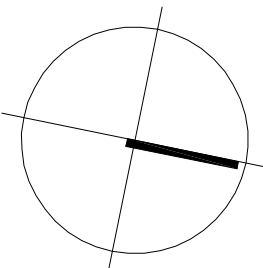

STAROBRNĚNSKÁ 14 - 1.NP						
ČÍSLO	ÚČEL MÍSTNOSTI	PLOCHA (m ²)	PLOCHA (m ²)	DRUH PODLAHY	POVRCHY STĚN	POVRCH STROPU
MÍSTNOSTI		ÚŽITNÁ	OSTATNÍ			
1.01	TRAFOSTANICE	53,51	41,29	BETON	VOŠ	VOŠ
1.02	RESTAURACE	13,70		VINYL KERAMICKÁ DLAŽBA	VOŠ, CHL. PASKY	VOŠ
1.03	VSTUPNÍ CHODBA	16,62		MRAMOR	VOŠ, BRDLICE	VOŠ
1.04	PRODEJNA	6,99		KOBREK	VOŠ	VOŠ
1.05	KANCELÁŘ	6,64		MRAMOR	VOŠ	VOŠ
1.06	VSTUPNÍ CHODBA	17,45		BETON	VOŠ, FAS. NÁTER	VOŠ, FAS. NÁTER
1.07	PODLÓUBÍ	7,39		KERAMICKÁ DLAŽBA	VOŠ	VOŠ
1.08	VSTUPNÍ CHODBA, SCHODIŠTĚ	9,23		KERAMICKÁ DLAŽBA	VOŠ	VOŠ
1.09	DEPOZITÁŘ	46,67		MRAMOR	VOŠ	VOŠ
1.10	GALERIE	2,42		KERAMICKÁ DLAŽBA	VOŠ, KO	VOŠ
1.11	CHODBA	1,14		KERAMICKÁ DLAŽBA	VOŠ, KO	VOŠ
1.12	WC PŘEDSÍNÍ	1,78		KERAMICKÁ DLAŽBA	VOŠ, KO	VOŠ
1.13	WC	1,19		KERAMICKÁ DLAŽBA	VOŠ, KO	VOŠ
1.14	WC	1,38		KERAMICKÁ DLAŽBA	VOŠ, KO	VOŠ
1.15	WC	1,54		KERAMICKÁ DLAŽBA	VOŠ, KO	VOŠ
1.16	WC	1,52		KERAMICKÁ DLAŽBA	VOŠ, KO	VOŠ
1.17	WC PŘEDSÍNÍ	1,60		KERAMICKÁ DLAŽBA	VOŠ, KO	VOŠ
1.18	WC PŘEDSÍNÍ	4,75		KERAMICKÁ DLAŽBA	VOŠ, KO	VOŠ
1.19	WC	12,42		MRAMOR	VOŠ	VOŠ
1.20	KUCHYŇKA, ŠATNA	17,13		MRAMOR	VOŠ	VOŠ
1.21	HALA	17,61		KER. DLAŽBA, DŘEVO	VOŠ	VOŠ
1.22	HALA, SCHODIŠTĚ	12,13		KER. DLAŽBA, PVC	VOŠ	VOŠ
1.23	PRODEJNA	1,75		BETON	VOŠ	VOŠ
1.24	SCHODIŠTĚ DO 1.PP (ZAZDĚNO)	5,60		BETON	POLYSTYREN	POLYSTYREN
1.25	VSTUP DO 1.PP	248,33	58,74			
1.26	CHLADIRNA					
CELK. PLOCHA PODLAŽÍ						

VEDOUcí PROJEKTANT:	ING. ALEŠ DŘILÝ	ING. ALEŠ DŘILÝ
ODP. PROJ. DIL:		projeková činnost ve výstavbě
VYPRACOVAN:		Loštáková 879, 506 01 Jičín
SPOLUPRACE:		tel. 349244352, 602 665 85 708
INVESTOR:	Statutární město Brno, Magistrát města Brna,	Zak. č.: 11/2019
	Obzor správy majetku	STUPEŇ: ZAMĚŘENÍ
	Husova 3, BRNO 601 67	DATUM: 12/2019
STAVBA:		FORMÁT: 10*A4
		REVIZE: 00

Starobrněnská 340/14		
602 00 BRNO		
OBSAH: ZAMĚŘENÍ STAVAJÍCÍHO STAVU		MĚŘITKO: Č. VÝTISKU: Č. VYKRESLU:
PŮDORYS 1.NP		1:50 04