


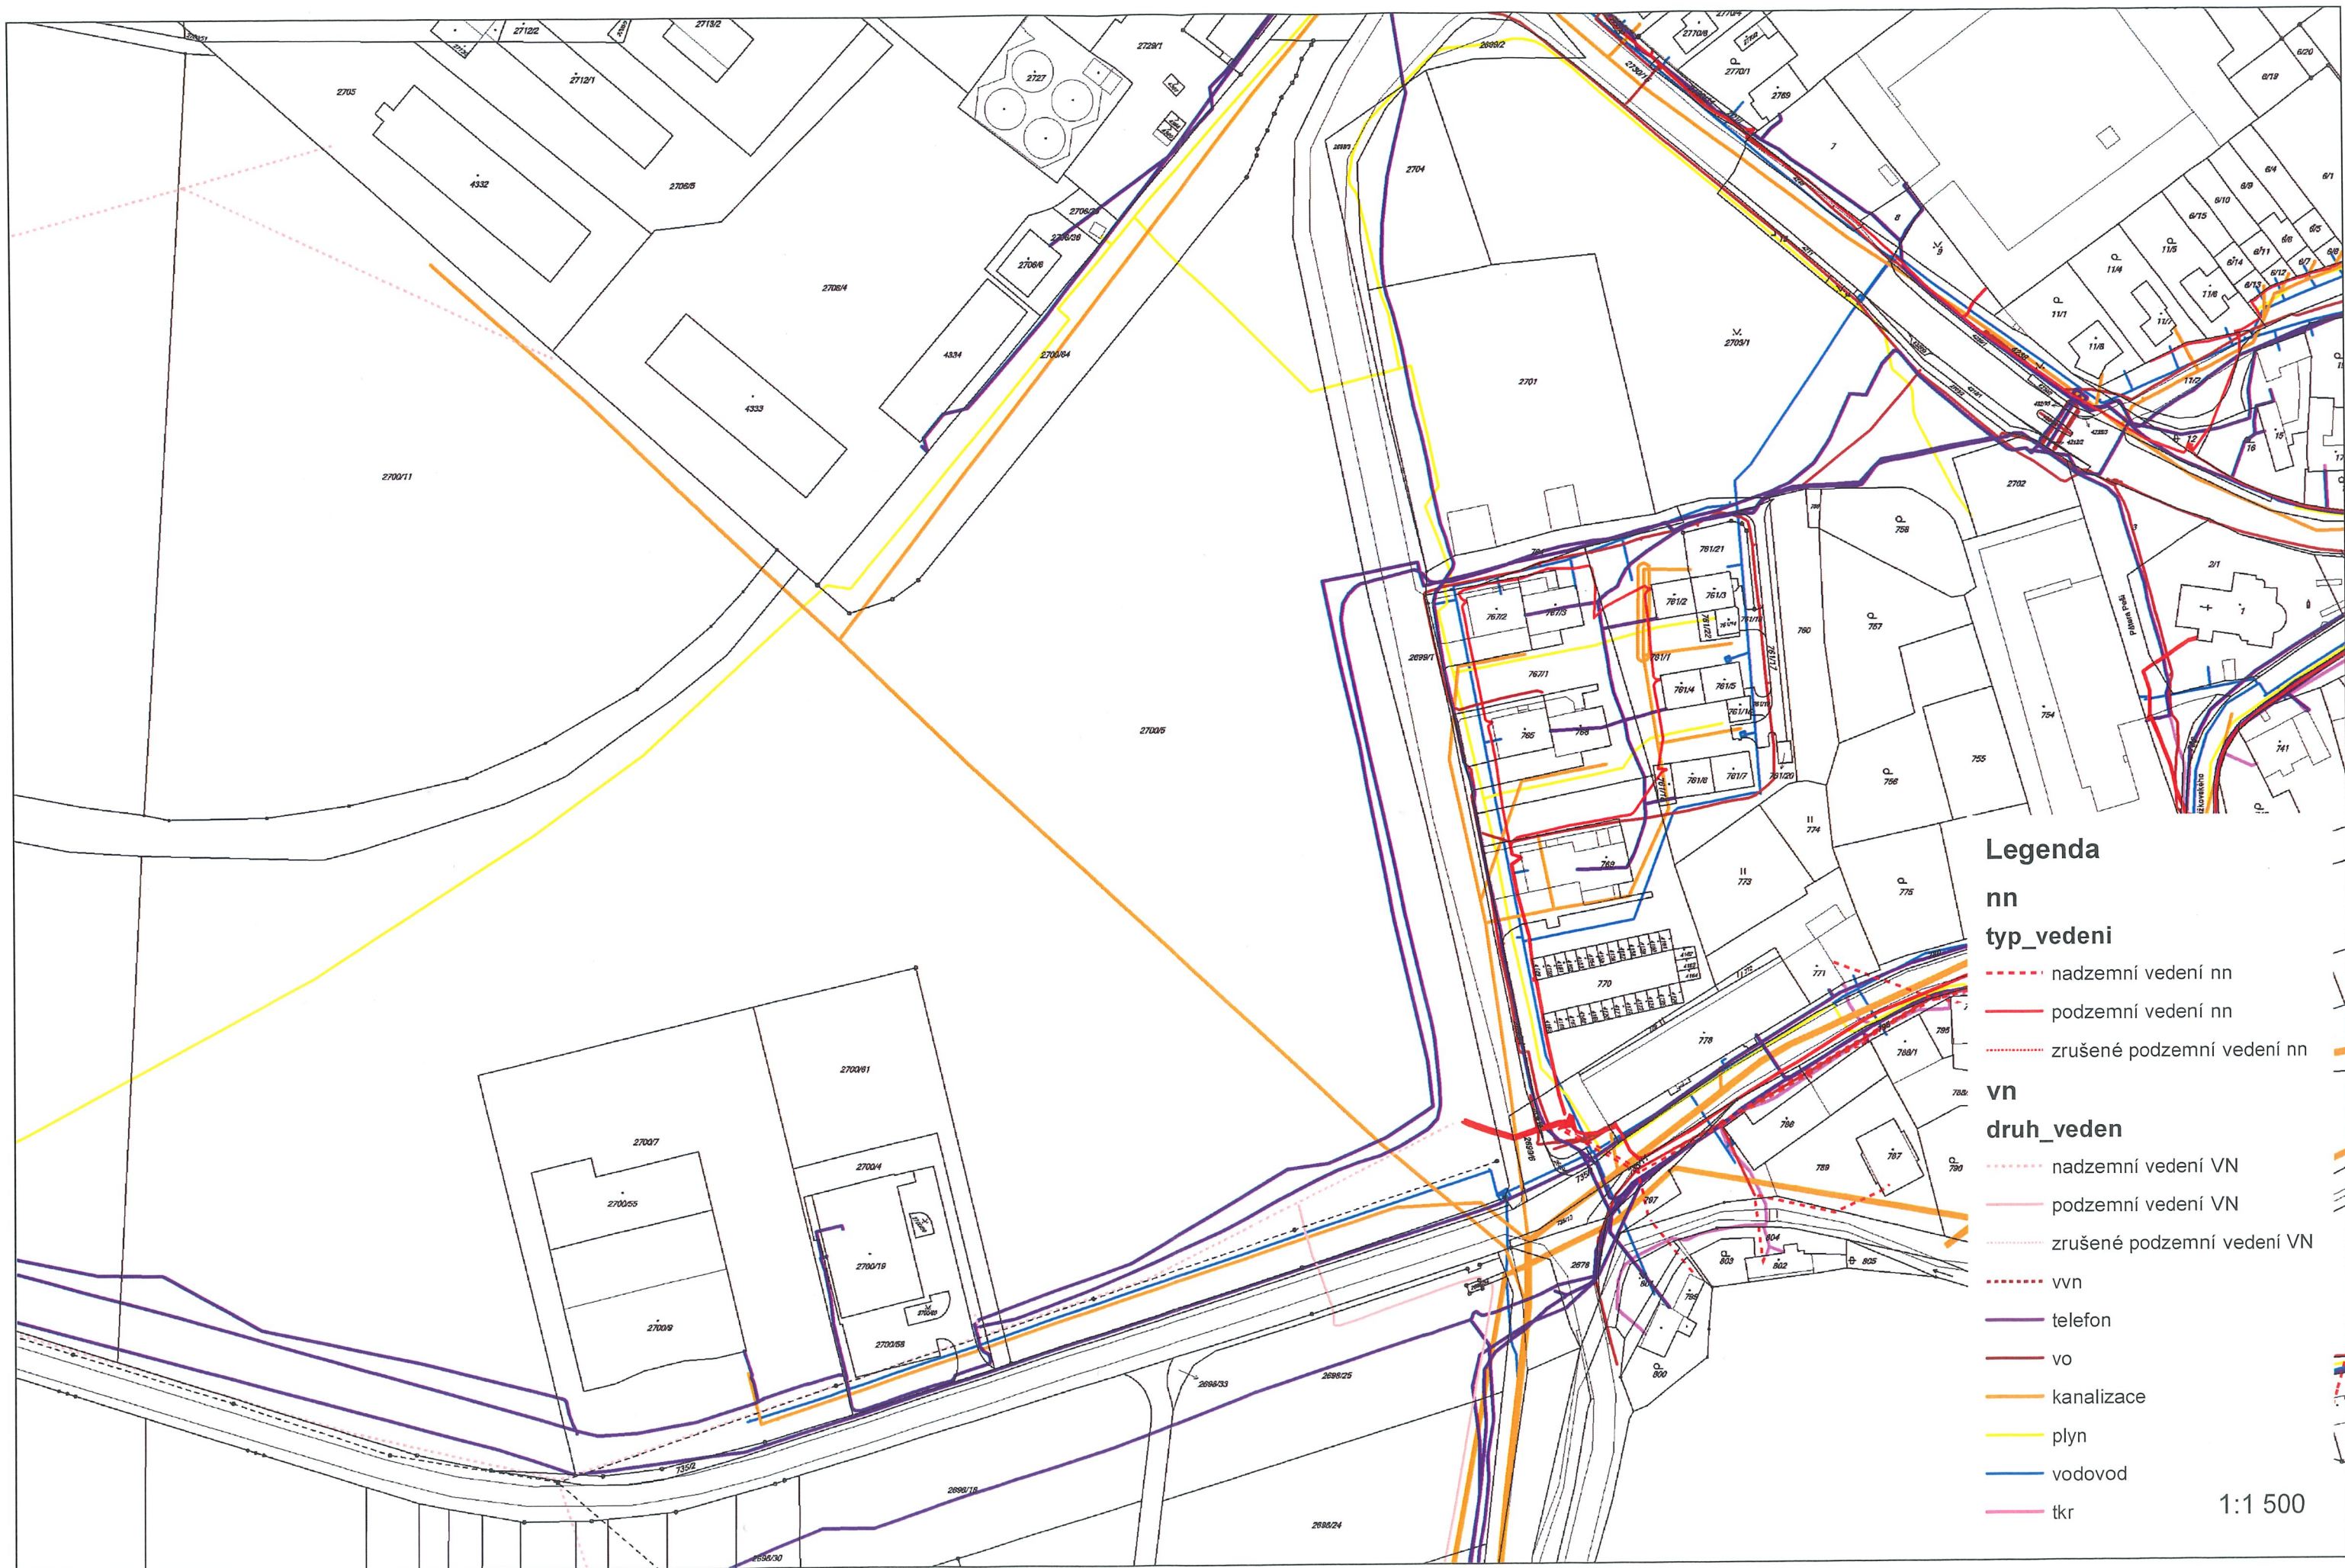

Legenda

nn

typ_vedeni

--- nadzemní vedení nn

— podzemní vedení nn

--- zrušené podzemní vedení nn

vn

druh_veden

--- nadzemní vedení VN

— podzemní vedení VN

--- zrušené podzemní vedení VN

--- vvn

— telefon

— vo

— kanalizace

— plyn

— vodovod

— tkr

1:1 500