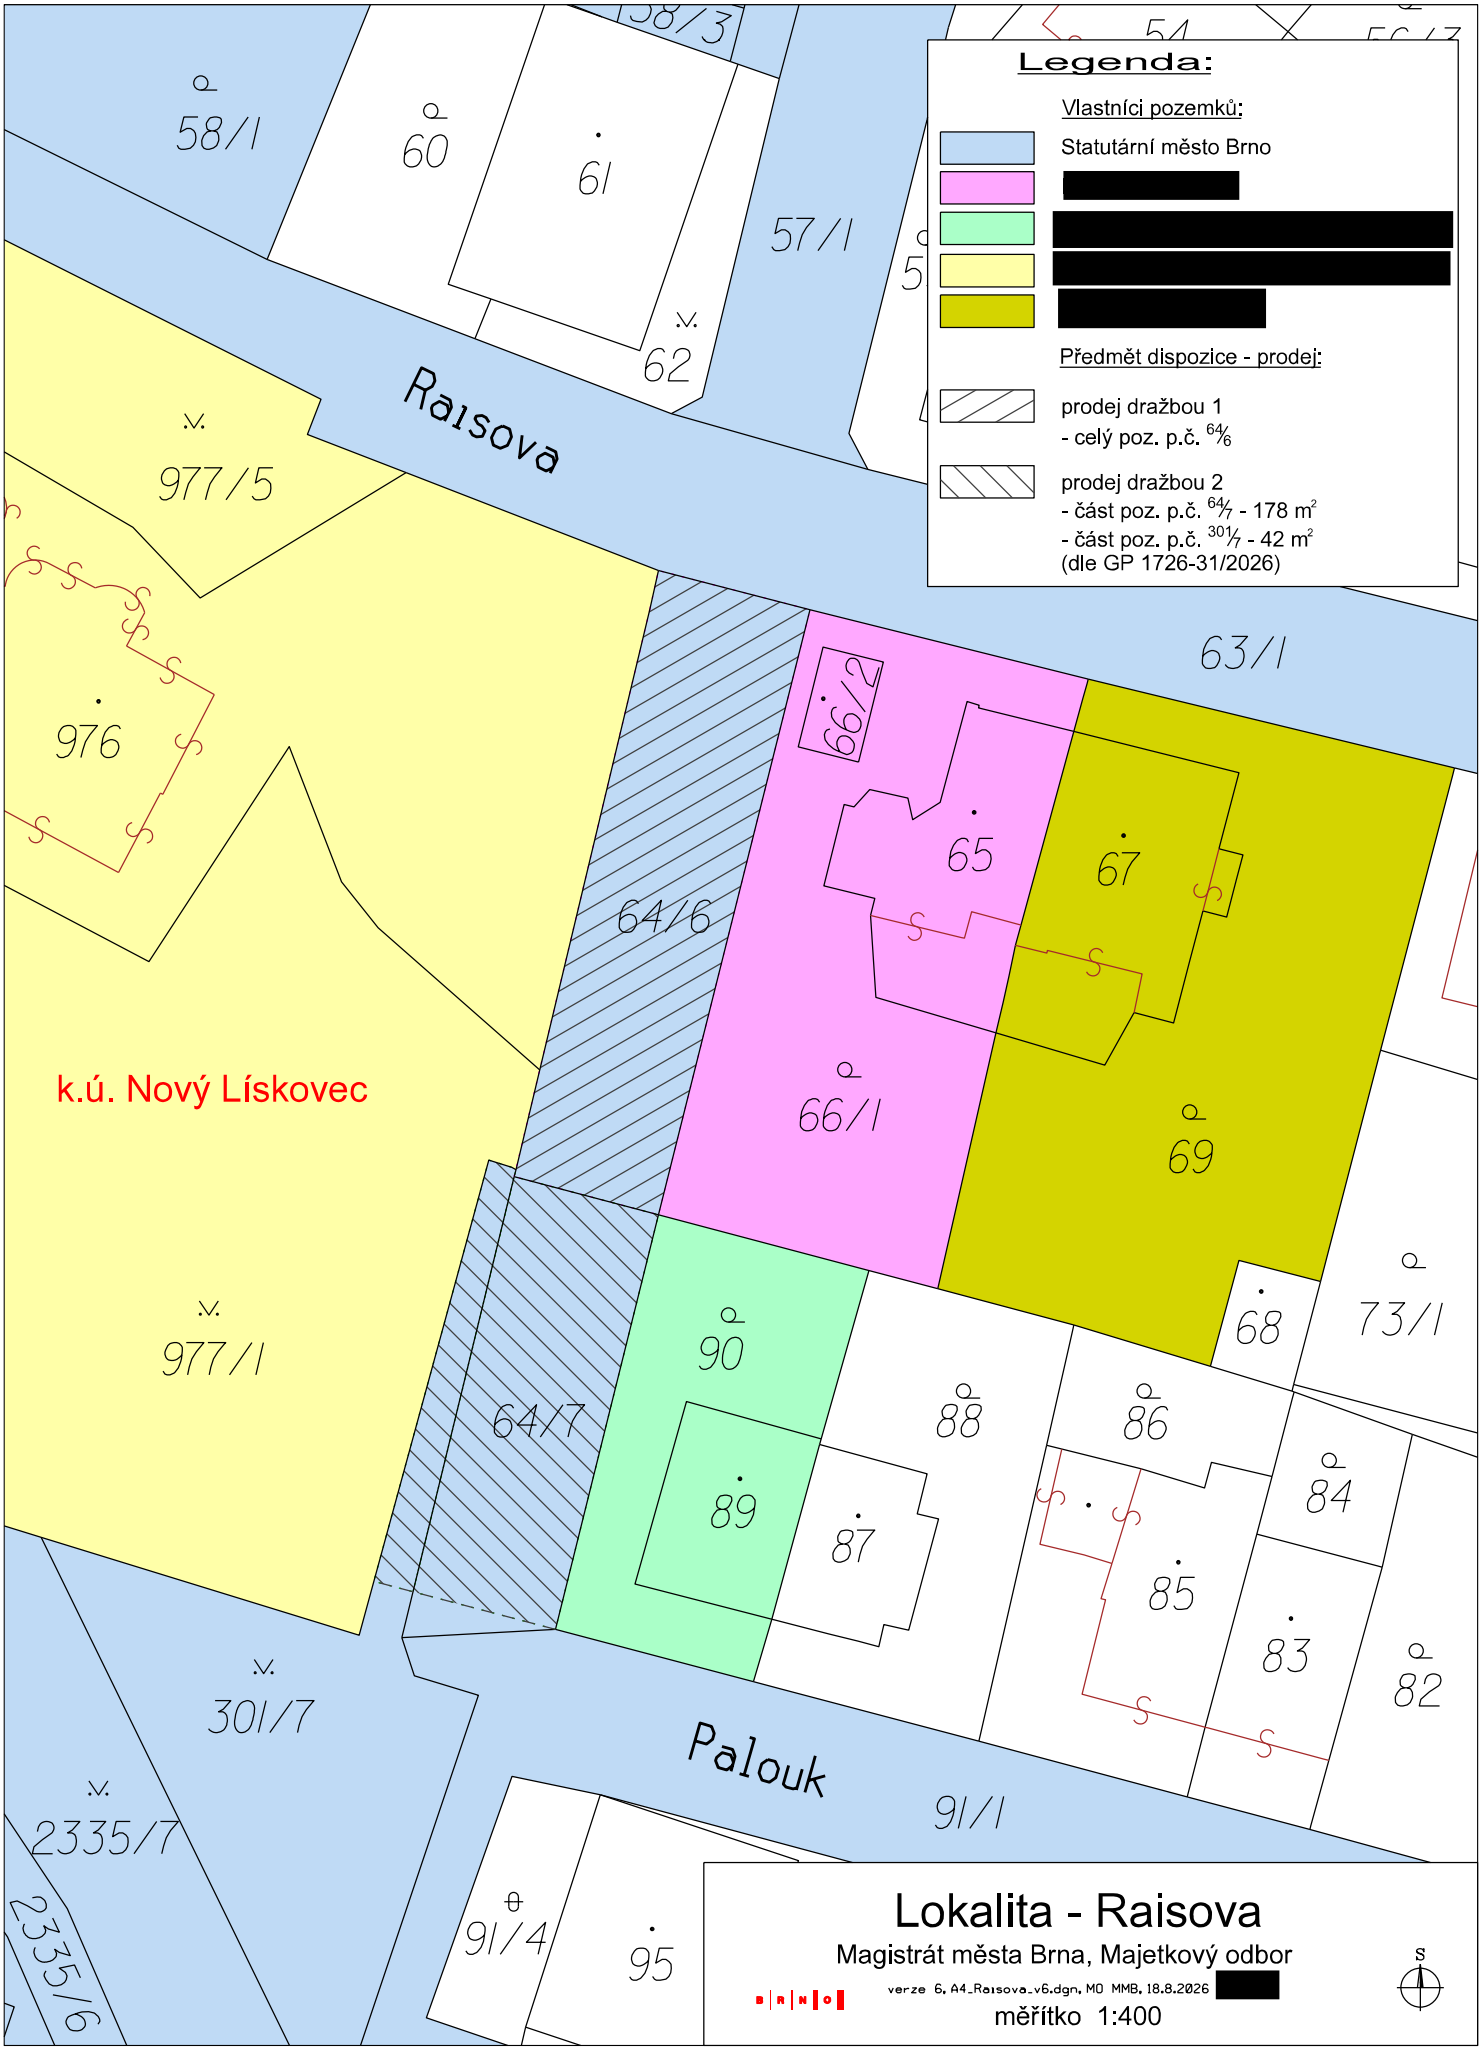

Legenda:
Vlastníci pozemků:
Statutární město Brno
Předmět dispozice - prodej:
prodej dražbou 1
- celý poz. p.č. 64/6
prodej dražbou 2
- část poz. p.č. 64/7 - 178 m²
- část poz. p.č. 301/7 - 42 m²
(dle GP 1726-31/2026)
Raisova
Palouk
k.ú. Nový Lískovec
58/1
60
61
58/3
57/1
62
977/5
976
63/1
66/2
65
67
64/6
66/1
69
68
73/1
977/1
64/7
90
89
88
87
86
84
85
83
82
301/7
2335/7
2335/6
91/1
91/4
95
Lokalita - Raisova
Magistrát města Brna, Majetkový odbor
verze 6, A4_Raisova_v6.dgn, MO MMB, 18.8.2026
měřítko 1:400
S